

ROMÂNIA
JUDEȚUL SIBIU
CONSILIUL LOCAL CISNĂDIE

HOTĂRÂREA nr. 221
privind aprobarea planului urbanistic zonal pentru construirea a 98
de locuințe P+1+M, in Cisnadie, șoseaua Sibiului f.n.,
beneficiar Ștefănuță Vasile și proprietarii

Consiliul local al orașului Cisnădie, întrunit în ședință publică ordinară în număr de 17 consilieri la data de 19 decembrie 2012;

Având în vedere raportul de specialitate al Serviciului arhitect șef, urbanism și administrativ cu nr 11612 din 04.12.2012;

Văzând avizul comisiei tehnice, amenajarea teritoriului, administrarea domeniului public – privat, gospodarie comunală, mediu și turism și al comisiei și al comisiei economico- financiară, agricultura, programe de dezvoltare;

În conformitate cu prevederile art. 56 alin. (1) din Legea 350/2001 privind amenajarea teritoriului și a urbanismului;

În conformitate cu PUG aprobat cu HCL nr. 14/2000 și aviz MLPAT nr. 133/2000 ;

În temeiul dispozițiilor art. 36 alin. (5) lit. „c”, art. 45 alin. (2) lit. „e” și art. 115 alin. (1) lit. „b” din Legea nr. 215/2001 privind administrația publică locală, republicată, cu modificările și completările ulterioare

H O T Ă R Ă Ș T E:

Art.1. Se aprobă planul urbanistic zonal privind construirea a 98 de locuințe în Cisnădie, strada Sibiului f.n., beneficiari Ștefanuța Vasile și proprietarii, cu anexa nr. 1 – Bilant teritorial, care face parte integrantă din prezenta hotărâre.

Art.2 Se aprobă scoaterea din circuitul agricol, cu respectarea prevederilor legale, a terenului aferent lucrării prevăzute la art. 1 din prezenta.

Art.3 Suprafața de 59100 mp. se va introduce în intravilanul localității Cisnădie.

Art.4. Ducerea la îndeplinire a prezentei se încredințează serviciului arhitect șef, urbanism și administrativ.

Art .5. Costul lucrărilor edilitare va fi suportat de beneficiari.

Art. 6. Prezenta se comunică d-lui Ștefanuța Vasile.


Art.7. Comunicarea și publicitatea prezentei se asigură de serviciul administrație publică locală și resurse umane.

Adoptată la Cisnădie în data de 19 decembrie 2012, cu 17 voturi „pentru” .


Președinte de ședință,
Marius Ioan Vecerzan




Contrasemnează
Secretar,
Ciprian Constantin Rusu

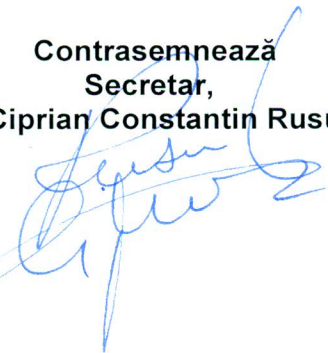

PUZ 98 LOCUINTE STEFANUTA VASILE SI PROPRIETARI

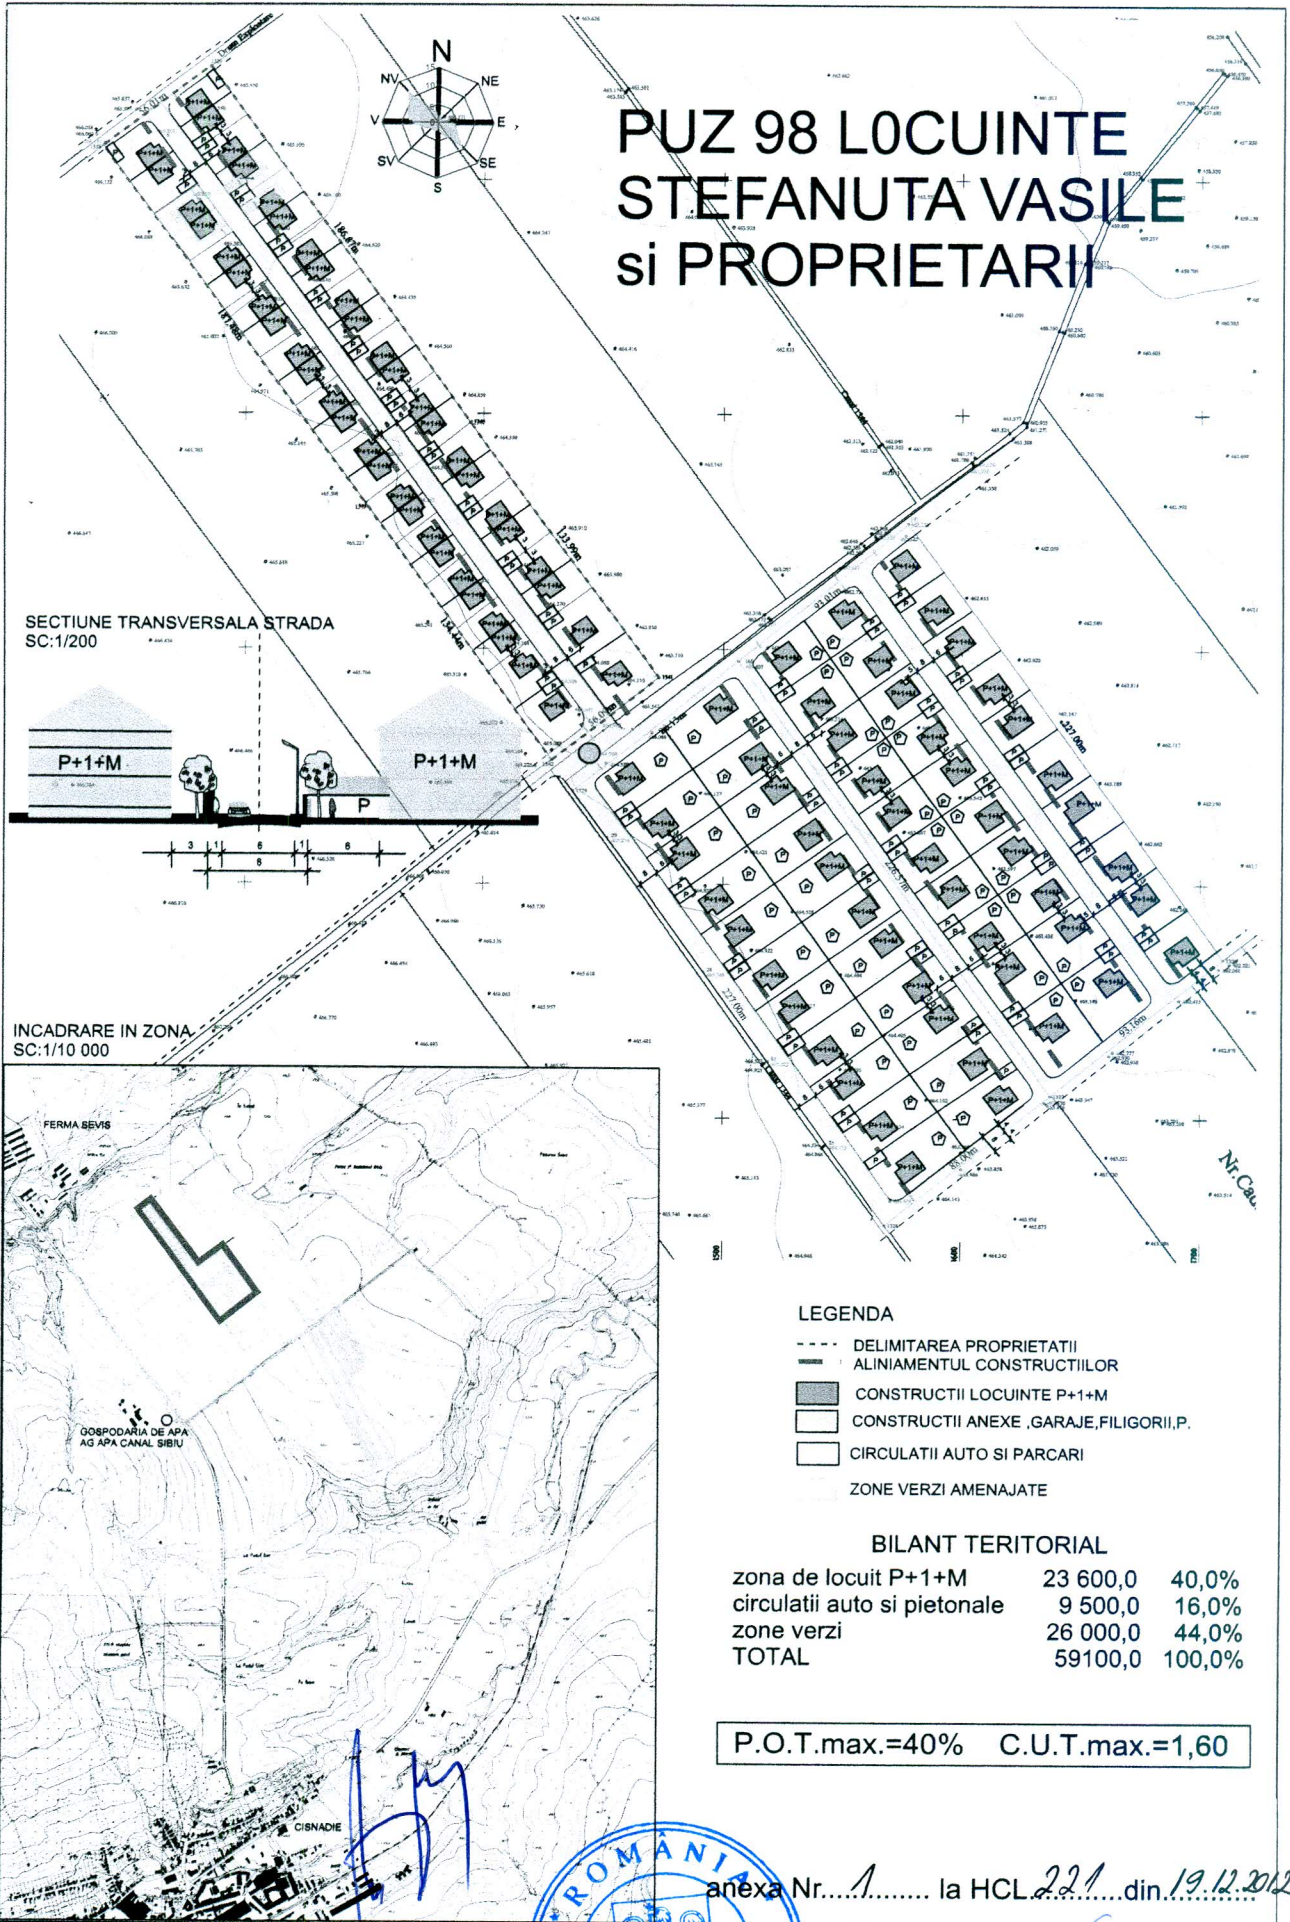

PRESEDINTE DE ŞEŞOINTĂ,
MARIUS IOAN VECERJAN

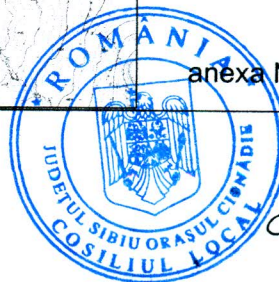

anexa Nr. 1 la HCL 221 din 19.12.2012

CONTRASEMNEAZĂ
SECRETAR,
CIPRIAN CONSTANTIN RUSU