

**HOTĂRÂREA NR. 133**

privind acordul de ieșire din indiviziune a imobilului din Cisnădie, str. 1 Decembrie nr. 30, identificat în CF4871 Cisnădie cu nr. top 118, 119

Consiliul local al orașului Cisnădie întrunit în ședință publică ordinară în număr de 15 consilieri la data de 25 iulie 2013;

Având în vedere raportul de specialitate nr. 10548 din 15 iulie 2013 al Compartimentului Administrare Locuințe și Spații cu Altă Destinație, privind acordul de ieșire din indiviziune a imobilului din Cisnădie, str. 1 Decembrie nr.30, identificat în CF4871 Cisnădie cu nr. top 118, 119;

Văzând avizul comisiei juridice, ordine publică, sănătate, protecție socială, învățământ, cultură, culte, tineret și sport și al comisiei economico-financiare, agricultură, programe de dezvoltare;

Ținând cont de notificarea coproprietarilor de la adresa de mai sus, înregistrată cu nr.10548/19 .10.2013 și de faptul că imobilele identificate în CF 4777 Cisnădie, cu nr. top 118/I/I, 119/I/I și cu nr.top 118/II/II, 119/II/II, nu fac parte din domeniul public sau privat al statului și nu fac obiectul legilor reparatorii sau al vreunui litigiu aflat pe rolul instanțelor judecătorești;

În conformitate cu art. 4 din Legea nr. 213/1998 privind bunurile proprietatea publică și regimul juridic al acesteia;

În temeiul dispozițiilor art. 36 alin.(2) lit.„c” , art. 45 alin.(3), art.121 alin(1) și alin.(2), art. 115 alin.(1) lit „b” din Legea administrației publice locale nr. 215/2001, republicată, cu modificările și completările ulterioare;

**HOTĂRĂȘTE:**

**Art.1** Se dă acordul privind ieșirea din indiviziune a imobilului din Cisnădie, str. 1 Decembrie nr.30, identificat în CF4871 Cisnădie cu nr. top 118, 119, conform planului de situație ce face parte integrantă din hotărâre.

**Art.2** Ducerea la îndeplinire a celor de mai sus se încredințează primarului orașului Cisnădie prin Compartimentul Administrare Locuințe și Spații cu Altă Destinație.


**Art.3** Comunicarea și publicitatea prezentei se asigură prin grija Direcției Administrație Publică Locală.

Adoptată la Cisnădie în data 25 iulie 2013, cu 15 voturi „pentru”.

**PRESEDINTE DE SEDINȚĂ,  
ZAHARIE HOZAT**



**CONTRASEMNEAZĂ  
SECRETAR,  
CIPRIAN-CONSTANTIN RUSU**

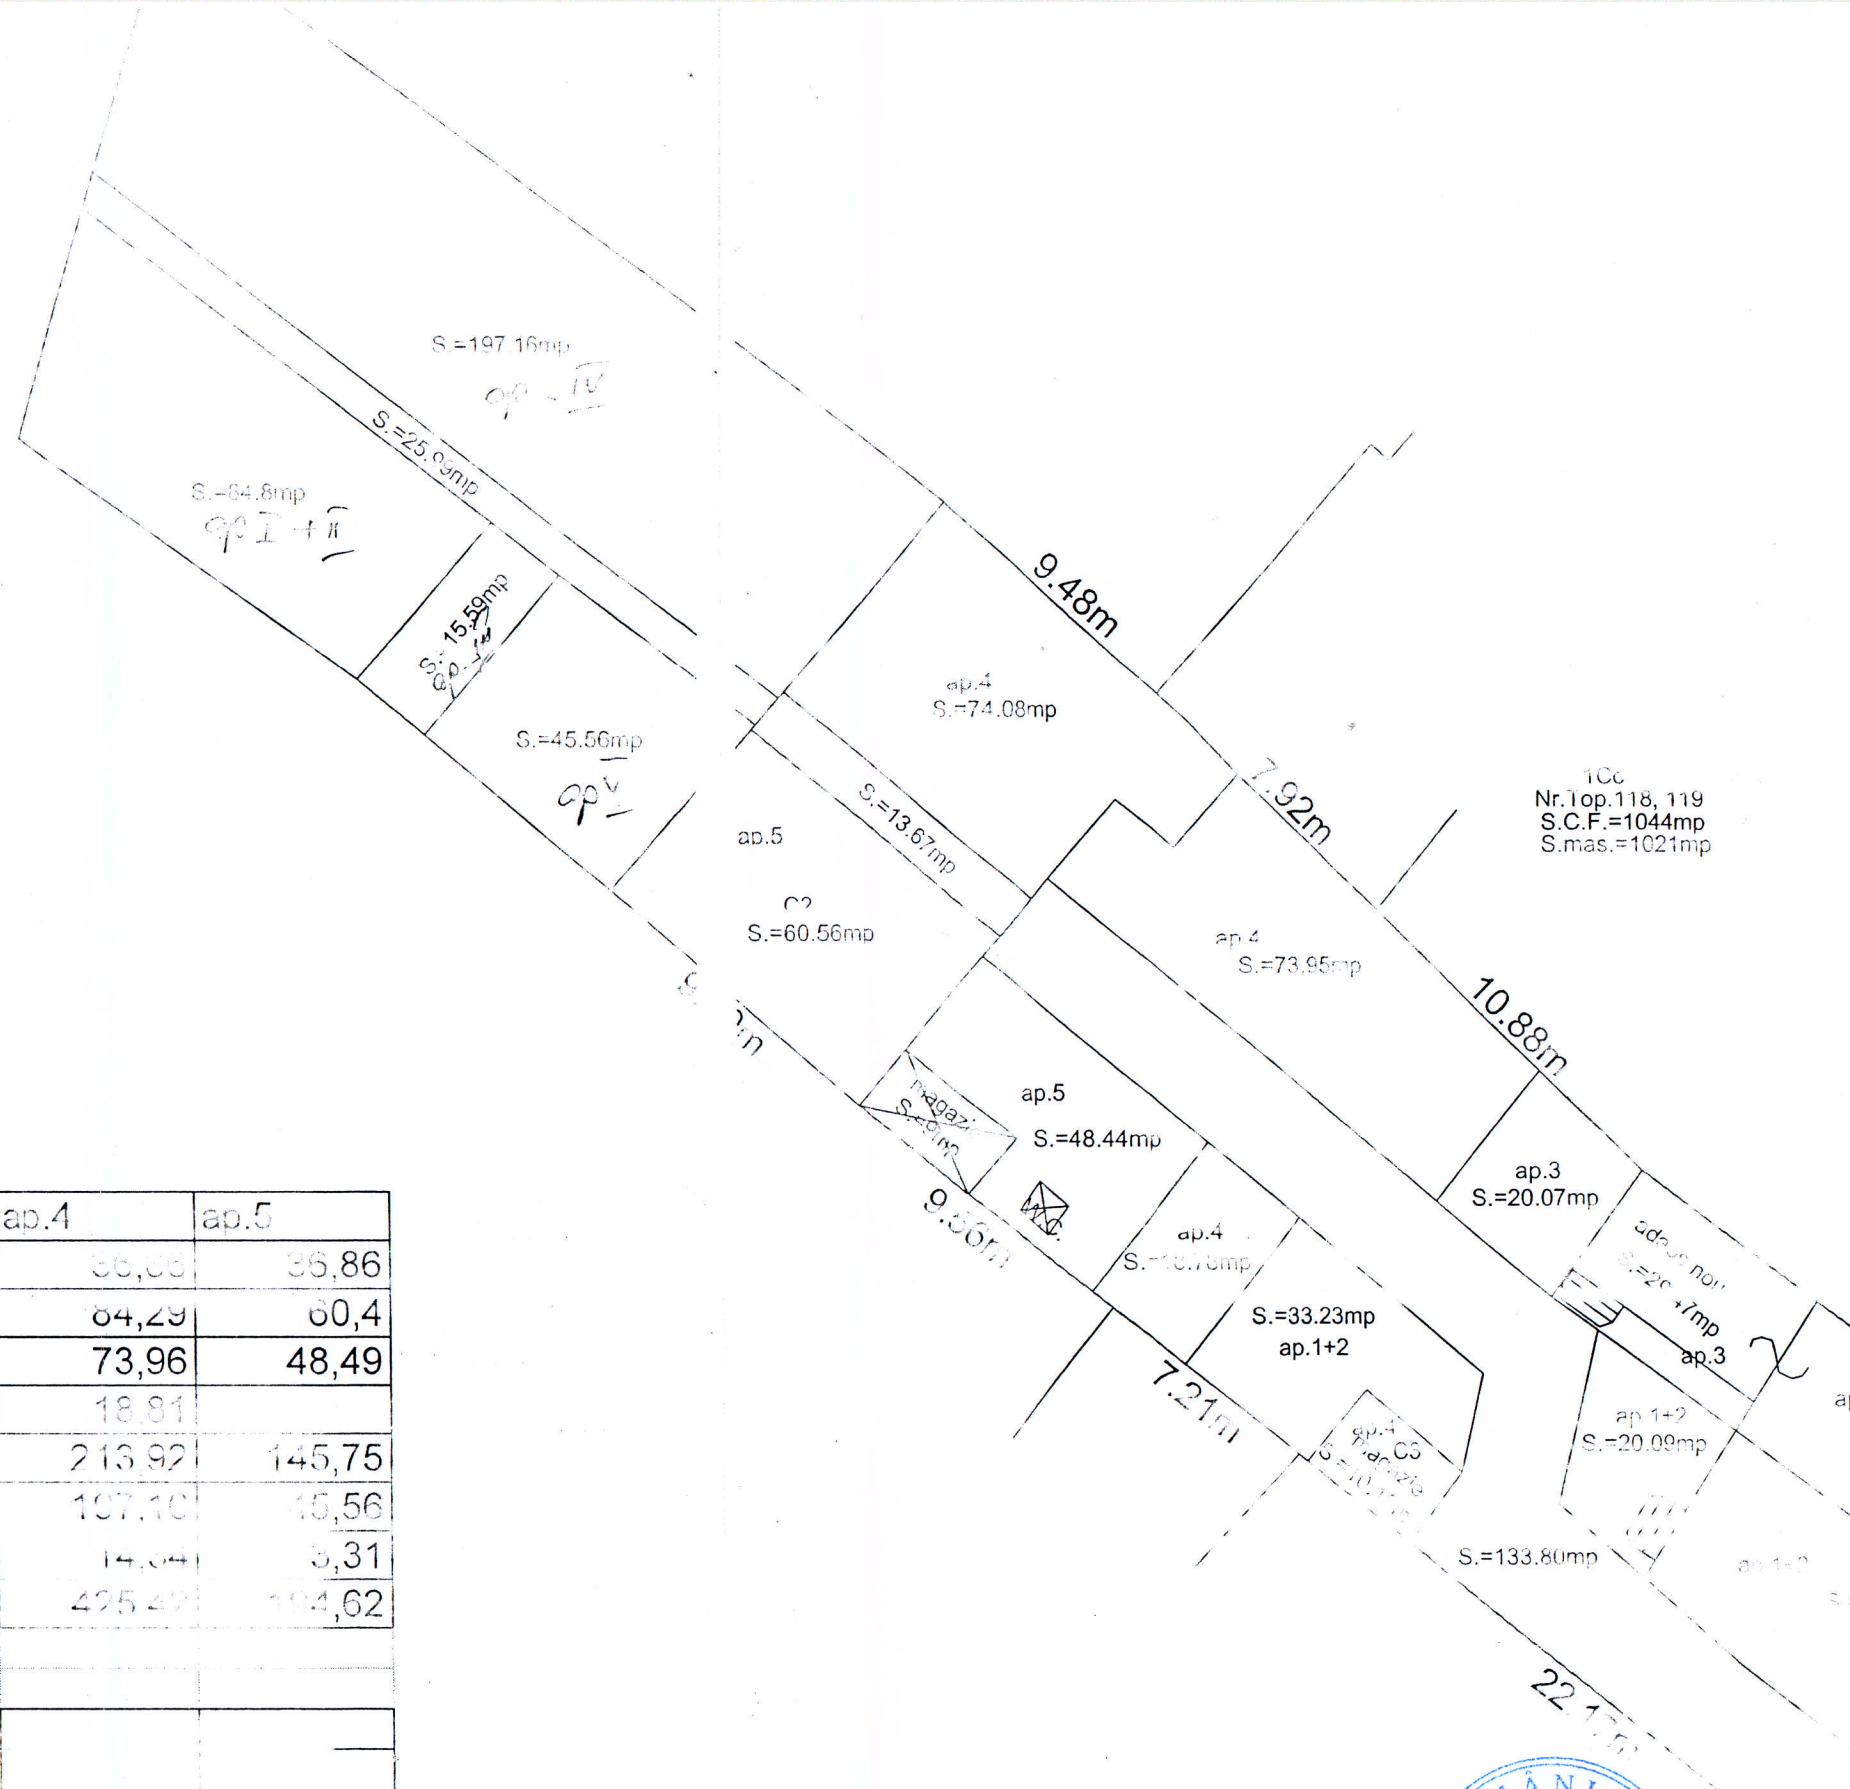

1Cc  
 Nr.Top.118, 119  
 S.C.F.=1044mp  
 S.mas.=1021mp

imobil	ap.1+2	ap.3	ap.4	ap.5
cale acces	35,86	36,86	36,86	35,86
sub constructii	82,97	33,28	84,29	60,4
parcela1	20	49,41	73,96	48,49
parcela2	33,25		18,81	
TOTAL CURTE	173,06	119,55	213,92	145,75
GRADINA	34,8	15,59	107,10	45,56
CALE ACCES	0,17	1,78	14,04	3,31
TOTAL AP.	264,09	136,92	425,42	194,62
TOTAL GENERAL	1021,01			

PRESEDINTE DE SEDINTA  
 ZAHARIE HOZAT



CONTRASEN  
 SECA