

**ROMÂNIA**  
**JUDEȚUL SIBIU**  
**CONSILIUL LOCAL CISNĂDIE**

**HOTĂRÂREA nr. 193**  
**privind aprobarea planului urbanistic de detaliu pentru construire 22 case**  
**de locuit P+1+M în Cisnădie, Cartierul Arhitecților , beneficiar Hurdubelea**  
**Stanca Mihaela**

Consiliul local al orașului Cisnădie, întrunit în ședință publică ordinară în număr de 16 consilieri, la data de 31 octombrie 2013;

Având în vedere raportul de specialitate al serviciului arhitect șef, urbanism și administrativ cu nr. 10116 din 21.10.2013;

Văzând avizul comisiei tehnice, amenajarea teritoriului, urbanism, administrarea domeniului public–privat, gospodărie comunala, mediu și turism, precum și al comisiei economico-financiare, agricultura, programe de dezvoltare;

În conformitate cu prevederile art. 56 alin. (1) din Legea 350/2001 privind amenajarea teritoriului și a urbanismului;

În conformitate cu PUG aprobat cu HCL nr. 14/2000 și aviz MLPAT nr. 133/2000 ;

În temeiul dispozițiilor art. 36 alin. (5) lit. „c” și art. 45 alin. (2) lit. „e” și art. 115 alin. (1) lit. „b” din Legea nr. 215/2001 privind administrația publică locală, - republicată cu modificările și completările ulterioare,

**H O T Ă R Ă Ș T E :**

**Art.1** Se aprobă planul urbanistic de detaliu pentru construire 22 case de locuit P+1+M în Cisnădie, Cartierul Arhitecților, beneficiar Hurdubelea Stanca Mihaela – cu anexa Reglementări Urbanistice - Zonificare, care face parte integrantă din prezenta hotărâre.

**Art.2** Ducerea la îndeplinire a prezentei se încredințează serviciului arhitect șef, urbanism și administrativ.

**Art.3** Costul lucrărilor edilitare va fi suportat de beneficiar.

**Art.4** Suprafața studiată este de 12822 mp.

**Art.5** Prezenta se comunică doamnei Hurdubelea Stanca Mihaela.


**Art.6** Comunicarea și publicitatea prezentei se asigură de Direcția administrație publică locală.

Adoptată la Cisnădie în data de 31 octombrie 2013, cu 16 voturi „pentru”.

**Președinte de ședință,**  
**Gheorghe Silvian Soricr**




**Contrasemnează:**  
**Secretar,**  
**Ciprian Constantin Rusu**

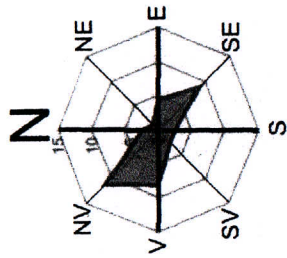

# PLAN URBANISTIC DE DETALIU CONSTRUIRE 22 CASE DE LOCUIT P+1+M CISNADIE CARTIERUL ARHITECTILOR

Beneficiar: Hurdubelea Stanca Mihaela

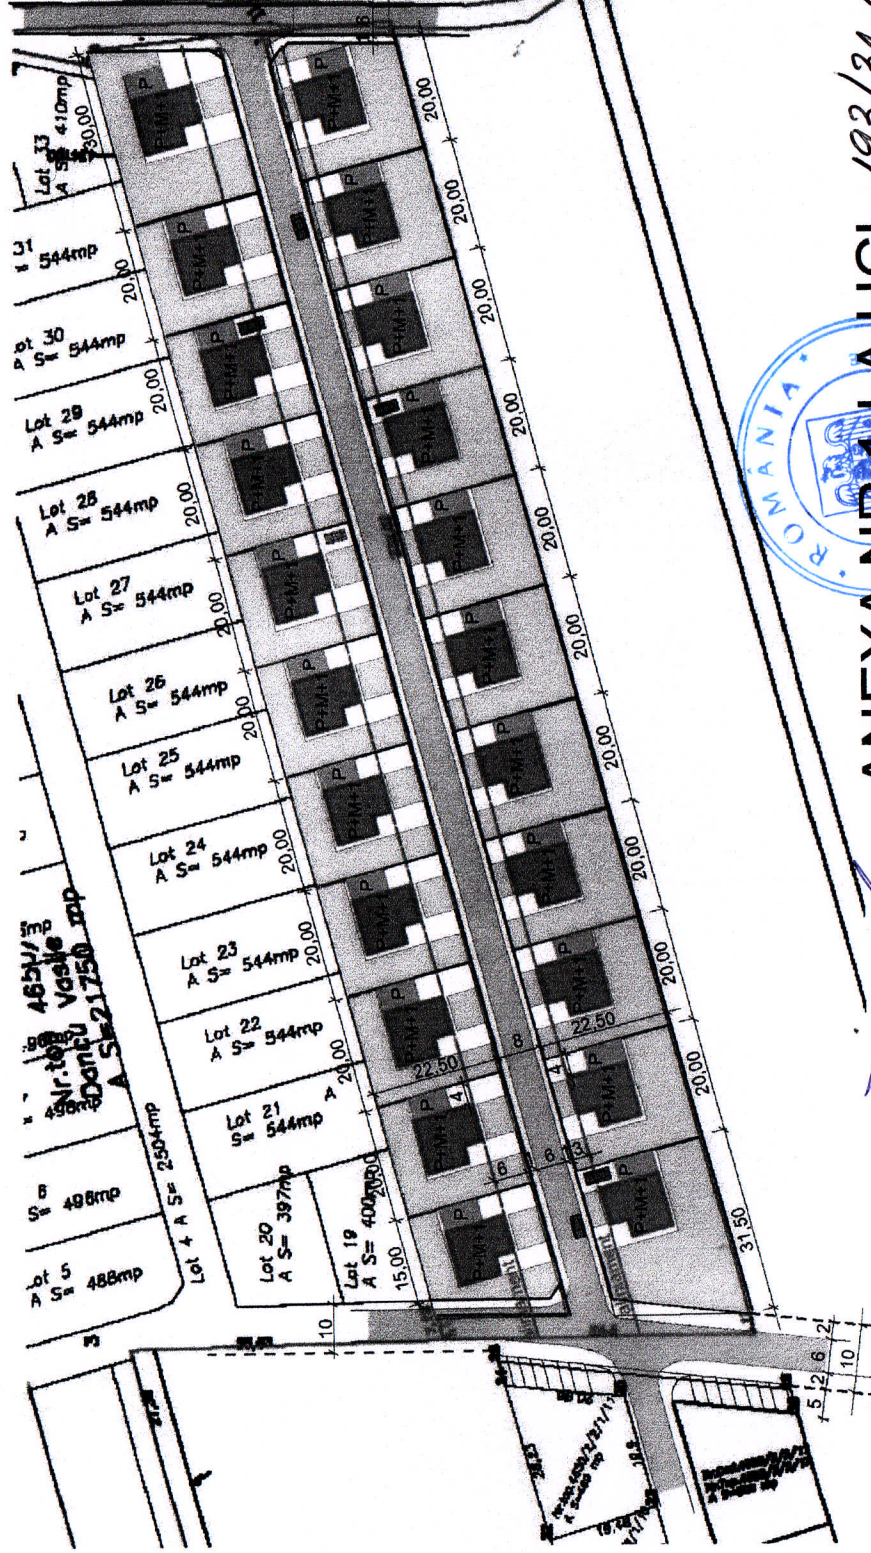

INCADRARE SC:1/50000

zona	existent	propus	%
case de locuit, anexe	0,00	4329,00	40,0
garaje	0,00	1623,00	15,0
alei amenajate	0,00	4870,00	45,0
zone verzi		10622,00	100,0
total		2000,00	
drumuri trotuare		12822,00	
TOTAL zona studiata			

P.O.T.=40,00 C.U.T.=0,120

LEGENDA

- DELIMITAREA PROPRIETATII
- ALINIAMENTUL CONSTRUCTIILOR
- CONSTRUCTII CASE DE LOCUIT P+1+M
- ALEI SI ACCESE AMENAJATE
- ▨ ZONE VERZI AMENAJATE
- ▩ CONSTRUCTIE ANEXA (GARAJE, ANEXE)
- DRUMURI, TROTUARE, PARCARI

ANEXA NR. 1 LA HCL 193/31.10.2013



CONTRASEMNEAZĂ  
SECRETAR  
CIPRIAN CONSTANTIN RUSU

PREȘEDINTE DE ȘEDINȚĂ  
GHEORGHE SILVIAN SORIGĂ