

**ROMÂNIA**  
**JUDEȚUL SIBIU**  
**CONSILIUL LOCAL CISNĂDIE**

**HOTĂRÂREA nr. 170**

**privind aprobarea planului urbanistic de detaliu pentru construire  
locuinta P+M, cu marcarea aleilor de circulație pana la strada Cetatii,  
in Cisnădie, strada Cetatii F.N., beneficiari Nicu Viorel  
si sotia Nicu Daniela**

Consiliul local al orașului Cisnădie, întrunit în ședință publică ordinară în număr de 16 consilieri, la data de 26 septembrie 2013;

Având în vedere raportul Serviciului arhitect șef, urbanism si administrativ cu nr. 8972 din 16 septembrie 2013;

Văzând avizul comisiei tehnice, amenajarea teritoriului, administrarea domeniului public – privat, gospodarie comunala, mediu si turism, precum si al comisiei economico-financiare, agricultura, programe de dezvoltare;

În conformitate cu prevederile art. 56 alin. (1) din Legea 350/2001 privind amenajarea teritoriului și a urbanismului;

În conformitate cu PUG aprobat cu HCL nr. 14/2000 și aviz MLPAT nr. 133/2000 ;

În temeiul dispozițiilor art. 36 alin. (5) lit. „c” și art. 45 alin. (2) lit. „e” și art. 115 alin. (1) lit. „b” din Legea nr. 215/2001 privind administrația publică locală, - republicată, cu modificările si completările ulterioare;

**H O T Ă R Ă Ș T E :**

**Art.1** Se aprobă planul urbanistic de detaliu privind construire locuinta P+M, cu marcarea aleilor de circulație pana la strada Cetatii, in Cisnădie, strada Cetatii FN, beneficiar Nicu Viorel si sotia Nicu Daniela, cu anexa nr. 1 – Reglementari Urbanistice – Zonificare.

**Art.2** Ducerea la îndeplinire a prezentei se încredințează serviciului arhitect șef, urbanism și administrativ.

**Art.3** Costul lucrărilor edilitare va fi suportat de beneficiar.

**Art.4** Prezenta se comunică d-lui Nicu Viorel.


**Art.5** Comunicarea și publicitatea prezentei se asigură de Direcția administrație publică locală.

Adoptată la Cisnădie în data de 26 septembrie 2013, cu 16 voturi „pentru”.


**Președinte de ședință,  
Gheorghe Silvian Sorici**



**Contrasemnează:  
Secretar,  
Ciprian Constantin Rusu**

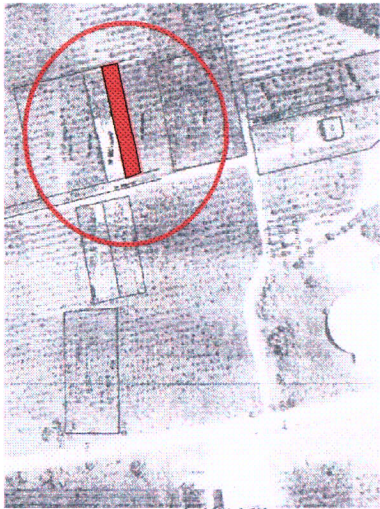

**PUD CONSTRUIRE LOCUINTA  
P+M,  
CISNADIE, STR. CETATII FN.  
BENEFICIAR: NICU VIOREL si  
sotia DANIELA**

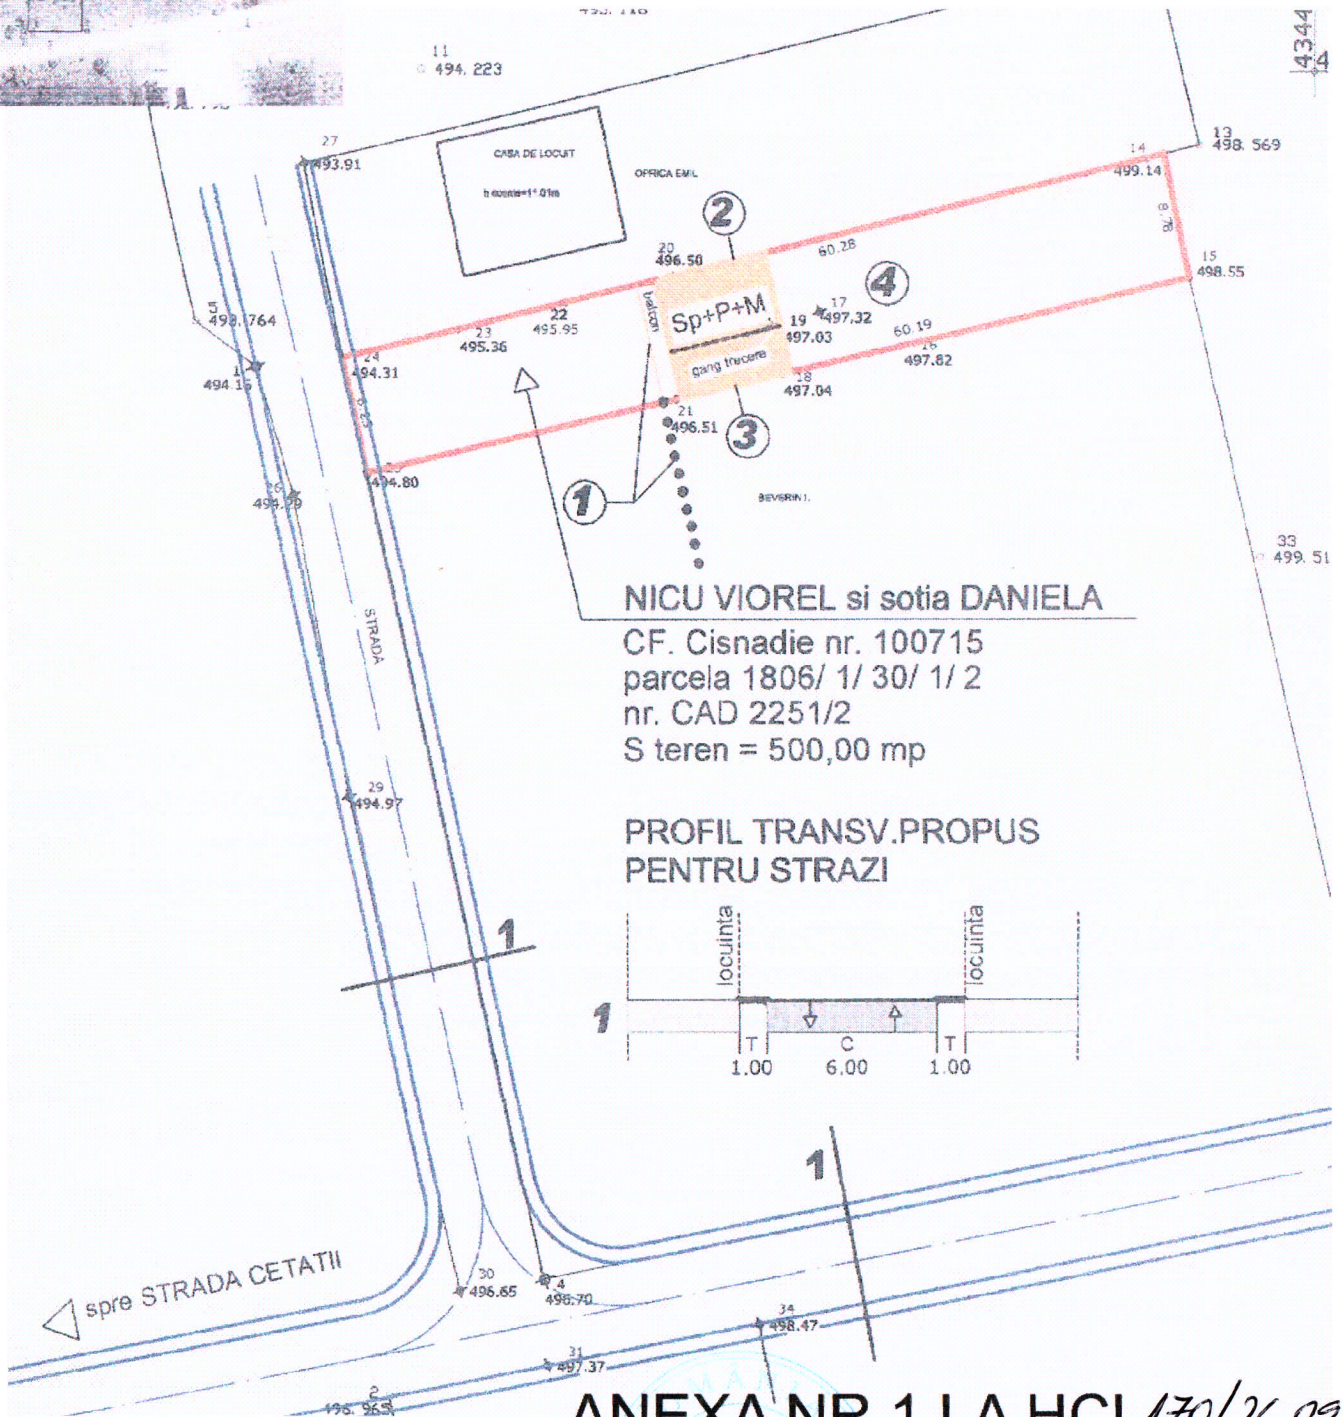

**ANEXA NR.1 LA HCL 170/26.09.2010**

PREȘEDINTE DE ȘEDINȚĂ,  
GHEORGHE SILVIAN SORICI

CONTRASEMNEAZĂ  
SECRETAR,  
CIPRIAN C-TIN RUSU



*[Handwritten signatures]*