

ROMÂNIA
JUDEȚUL SIBIU
CONSILIUL LOCAL CISNĂDIE

HOTĂRÂREA nr. 80

privind aprobarea planului urbanistic de detaliu pentru construire locuinte P+1+M, spatii comerciale, de agrement, culturale, în Cisnădie, Șoseaua Sibiului f.n. trup 29 DJ 106 C, beneficiar Burprich Damian Nicolae și proprietarii

Consiliul local al orașului Cisnădie, întrunit în ședință publică ordinară în număr de 17 consilieri la data de 16 mai 2013;

Având în vedere raportul de specialitate nr 4781 din 10.05.2013, întocmit de serviciul arhitect șef, urbanism și administrativ;

Văzând avizul comisiei tehnice, amenajarea teritoriului, administrarea domeniului public-privat, gospodărie comunală, mediu și turism, al comisiei economico-financiare, agricultură, programe de dezvoltare, și al comisiei juridice, ordine publică, sănătate, protecție socială, învățământ, cultură, culte, tineret și sport;

În conformitate cu prevederile art. 56 alin. (1) din Legea 350/2001 privind amenajarea teritoriului și a urbanismului;

În conformitate cu PUG aprobat cu HCL nr. 14/2000 și aviz MLPAT nr. 133/2000 ;

În temeiul dispozițiilor art. 36 alin. (2) lit. „c” și alin. (5) lit. „c”, art. 45 alin. (2) lit. „e” și art. 115 alin. (1) lit. „b” din Legea nr. 215/2001 privind administrația publică locală, republicată, cu modificările și completările ulterioare;

H O T Ă R Ă Ș T E:

Art.1 Se aprobă planul urbanistic de detaliu privind construirea de locuinte P+1+M, spatii comerciale, de agrement, culturale, în Cisnădie, șoseaua Sibiului f.n. trup 29 DJ 106 C, beneficiar Burprich Damian Nicolae și proprietarii, cu anexa nr. 1 – Reglementari Urbanistice - Zonificare, care face parte integrantă din prezenta hotărâre.

Art.2 Ducerea la îndeplinire a prezentei se încredințează serviciului arhitect șef, urbanism și administrativ.

Art.3 Costul lucrărilor edilitare va fi suportat de beneficiari.

Art.4 Suprafata de 59084 mp se introduce in intravilanul localitatii Cisnădie.

Art.5 Prezenta se comunică d-lui Burprich Damian Nicolae.


Art.6 Comunicarea și publicitatea prezentei se asigură de Direcția administrație publică locală.

Adoptată la Cisnădie, în data de 16 mai 2013, cu 17 voturi „pentru”.



Președinte de ședință,
Cornel Vintilă



Contrasemnează
Secretar,
Ciprian Constantin Rusu

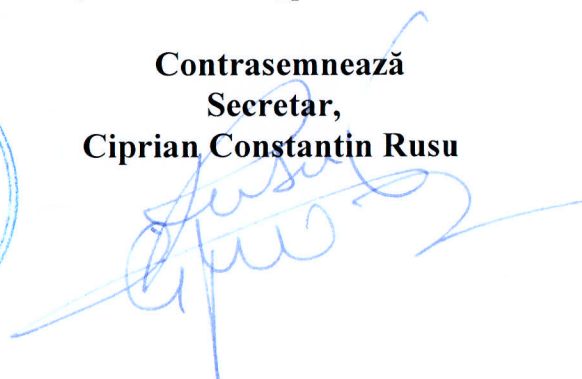

**PUD CONSTRUIRE LOCUINTE P+1+M, SPATII COMERCIALE
DE AGREMENT, CULTURALE
CISNADIE SOS. SIBIULUI TRUP 29 DJ 106 C
BURPRICH DAMIAN NICOLAE SI PROPRIETARII**

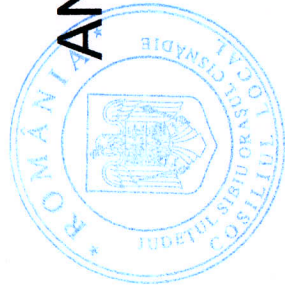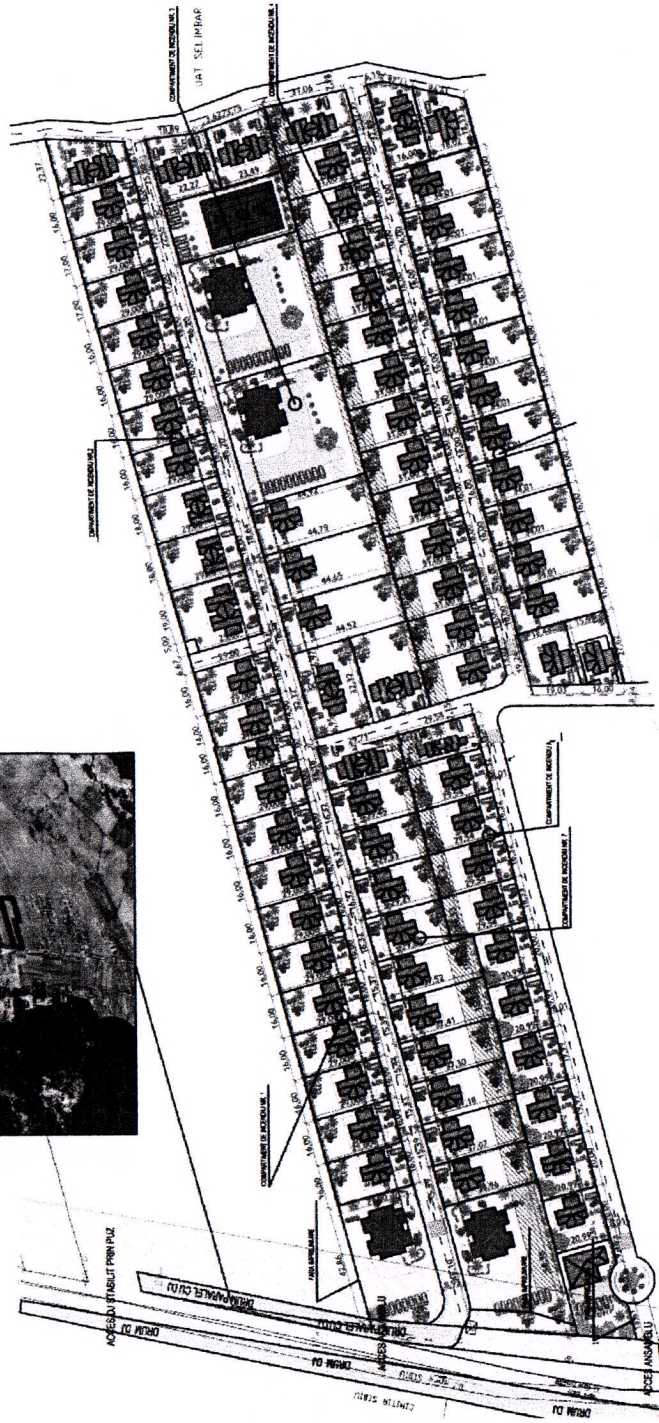

ANEXA NR.1 LA HCL 80/16.05.2013

**CONTRASEMNEAȚĂ
SECRETAR,
CIPRIAN CONSTANTIN RUSU**

**PREȘEDINTE DE ȘEDINȚĂ,
CORNEL VINTILĂ**

[Handwritten signature]