

**ROMÂNIA**  
**JUDEȚUL SIBIU**  
**CONSILIUL LOCAL CISNĂDIE**

**HOTĂRÂREA nr. 136**  
**privind aprobarea planului urbanistic de detaliu pentru construire**  
**doua locuinte tip duplex, P+1 în Cisnădie, str. Alexandru Clavel F.N.,**  
**beneficiar Roman Liviu**

Consiliul local al orașului Cisnădie, întrunit în ședință publică ordinară în număr de 15 consilieri la data de 25 iulie 2013;

Având în vedere raportul de specialitate nr. 7346 din 22.07.2013, întocmit de serviciul arhitect șef, urbanism și administrativ ;

Văzând avizul comisiei tehnice, amenajarea teritoriului, administrarea domeniului public-privat, gospodarie comunală, mediu și turism, precum și al comisiei economico-financiare, agricultura, programe de dezvoltare;

În conformitate cu prevederile art. 56 alin. (1) din Legea 350/2001 privind amenajarea teritoriului și a urbanismului;

În conformitate cu PUG aprobat cu HCL nr. 14/2000 și aviz MLPAT nr. 133/2000 ;

În temeiul dispozițiilor art. 36 alin. (5) lit. „c”, art. 45 alin. (2) lit. „e” și art. 115 alin. (1) lit. „b” din Legea nr. 215/2001 privind administrația publică locală, republicată, cu modificările și completările ulterioare;

**HOTĂRĂȘTE:**

**Art.1** Se aprobă planul urbanistic de detaliu privind construirea a două locuințe tip duplex, P+1 în Cisnădie, str. Alexandru Clavel f.n., beneficiar Roman Liviu – cu anexa Reglementări Urbanistice - Zonificare, care face parte integrantă din prezenta hotărâre.

**Art.2** Ducerea la îndeplinire a prezentei se încredințează serviciului arhitect șef, urbanism și administrativ.

**Art.3** Costul lucrărilor edilitare va fi suportat de beneficiari.

**Art.4** Suprafața studiată este de 598,00 mp.

**Art.5** Prezenta se comunică domnului Roman Liviu.

**Art.6** Comunicarea și publicitatea prezentei se asigură de Direcția administrație publică locală.

Adoptată la Cisnădie în data de 25 iulie 2013, cu 15 voturi „pentru”

**Președinte de ședință,**  
**Zaharie Hozat**




**Contrasemnează**  
**Secretar,**  
**Ciprian Constantin Rusu**

PUD CONSTRUIRE DOUA LOCUINTE TIP DUPLEX P+1  
 CISNADIE, STR. ALEXANDRU CLAVEL FN.  
 BENEFICIAR: ROMAN LIVIU



INCADRARE

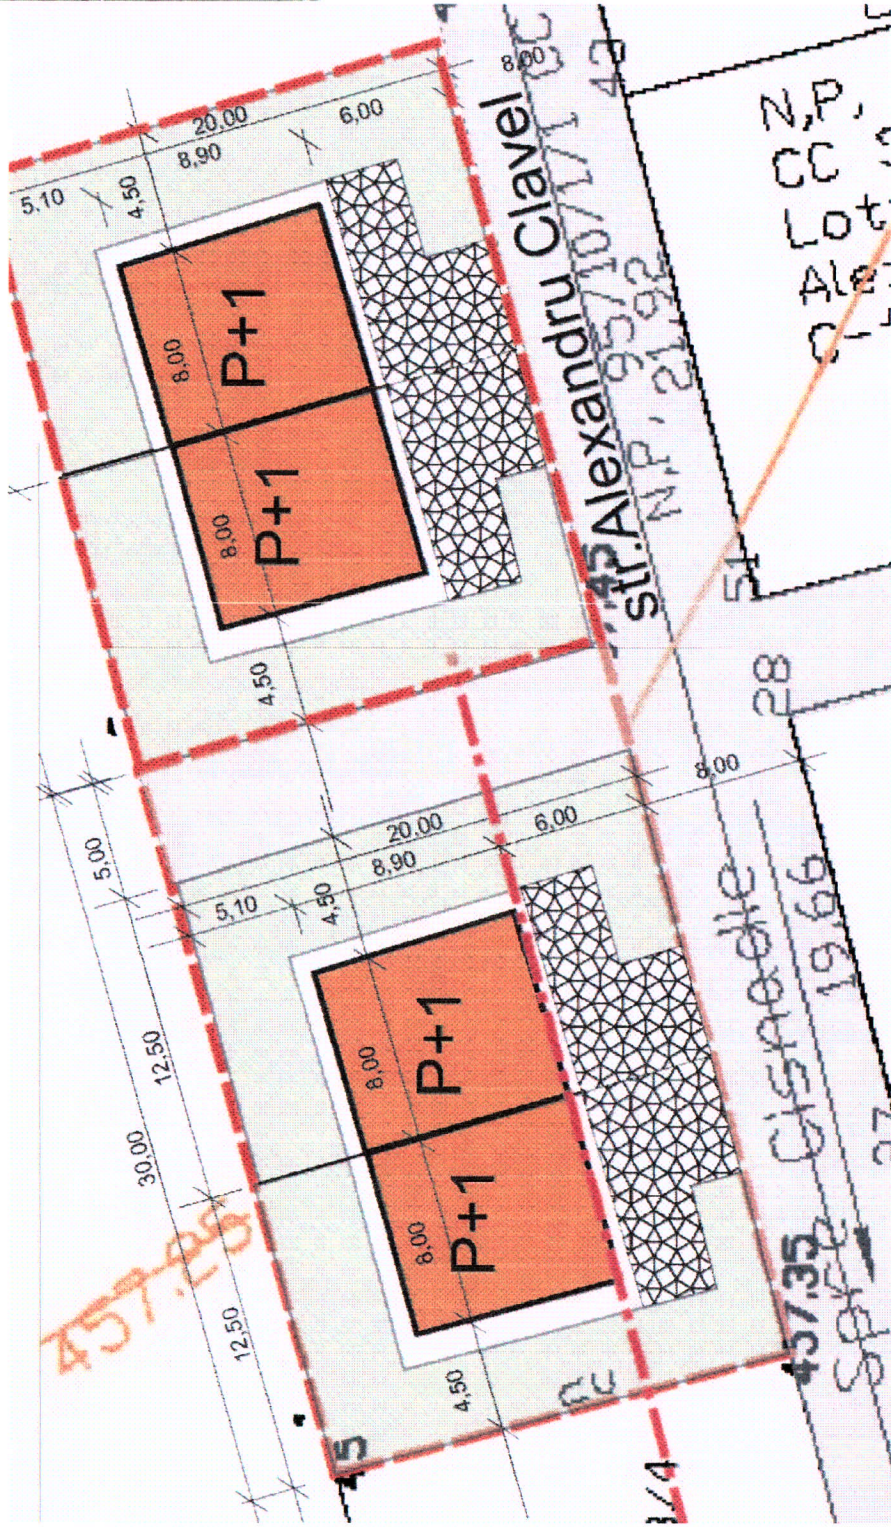

PREȘEDINTE DE ȘEDINȚĂ,  
 ZAHARIE HOBĂT

ANEXA NR.1 LA HCL 136/25.07.2013  
 CONTRASEMNEAZĂ  
 SECRETAR,  
 CIPRIAN CONSTANTIN RUSU