

ROMÂNIA
JUDEȚUL SIBIU
CONSILIUL LOCAL CISNĂDIE

HOTĂRÂREA nr. 28
privind aprobarea planului urbanistic de detaliu pentru construire
casa de vacanta , bransamente utilitati in Cisnădioara,
strada Padurii F.N., beneficiar Jugareanu Daniel

Consiliul local al orașului Cisnădie, întrunit în ședință publică ordinară în număr de 17 consilieri la data de 30 ianuarie 2014;

Având în vedere raportul de specialitate al Serviciului arhitect șef, urbanism și administrativ cu nr. 546 din 20.01.2014;

Văzând avizul comisiei tehnice, amenajarea teritoriului, administrarea domeniului public – privat, gospodarie comunala, mediu și turism, precum și al comisiei economico-financiare, agricultura, programe de dezvoltare;

În conformitate cu prevederile art. 56 alin. (1) din Legea 350/2001 privind amenajarea teritoriului și a urbanismului;

În conformitate cu PUG aprobat cu HCL nr. 14/2000 și aviz MLPAT nr. 133/2000 ;

În temeiul dispozițiilor art. 36 alin. (5) lit. „c” și art. 45 alin. (2) lit. „e” și art. 115 alin. (1) lit. „b” din Legea nr. 215/2001 privind administrația publică locală, - republicată, cu modificările și completările ulterioare;

H O T Ă R Ă Ș T E:

Art.1 Se aprobă planul urbanistic de detaliu privind construirea unei case de vacanță, bransamente la utilități în Cisnădioara, strada Padurii F.N., beneficiar Jugareanu Daniel, cu anexa nr. 1 – Reglementări Urbanistice – Zonificare.

Art.2 Înălțimea maximă a clădirii la coamă va fi de 7,20 m. de la C.T.N.

Art.3 Ducerea la îndeplinire a prezentei se încredințează serviciului arhitect șef, urbanism și administrativ.


Art.4 Costul lucrărilor edilitare va fi suportat de beneficiar.

Art.5 Prezenta se comunică d-lui Jugareanu Daniel.


Art.6 Comunicarea și publicitatea prezentei se asigură de Direcția administrație publică locală.

Adoptată la Cisnădie, în data de 30 ianuarie 2014, cu 17 voturi „pentru”.

Președinte de ședință,
Dănuț Mihai Filip

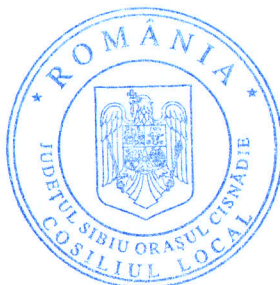

Contrasemnează
Secretar,
Ciprian Constantin Rusu

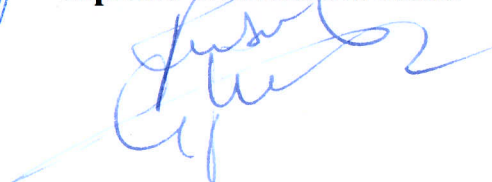



ANEXA nr.1 la HCL 28/30.01.2014

BENEFICIAR: JUGAREAN DANIEL si sotia
JUGAREAN IULIANA
AMPLASAMENT: Jud. SIBIU, CISNADIDARA, str. PADURII, F.N.
CF CISNADIDARA, nr. 105026, nr. top. 105026
Steren = 600,00 mp




POT = 18,92 %
CUT = 0,248

- LEGENDA**
- Limita zonei studiate
 - Parcela care a generat P.U.D.
 - Aliniere constructii
 - Casa de vacanta si filogorie lemn
 - Teren proprietate privata a persoanelor fizice sau juridice
 - Proprietate publica de interes local
 - Acces auto
 - Acces pietonal

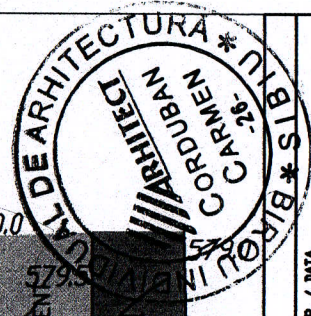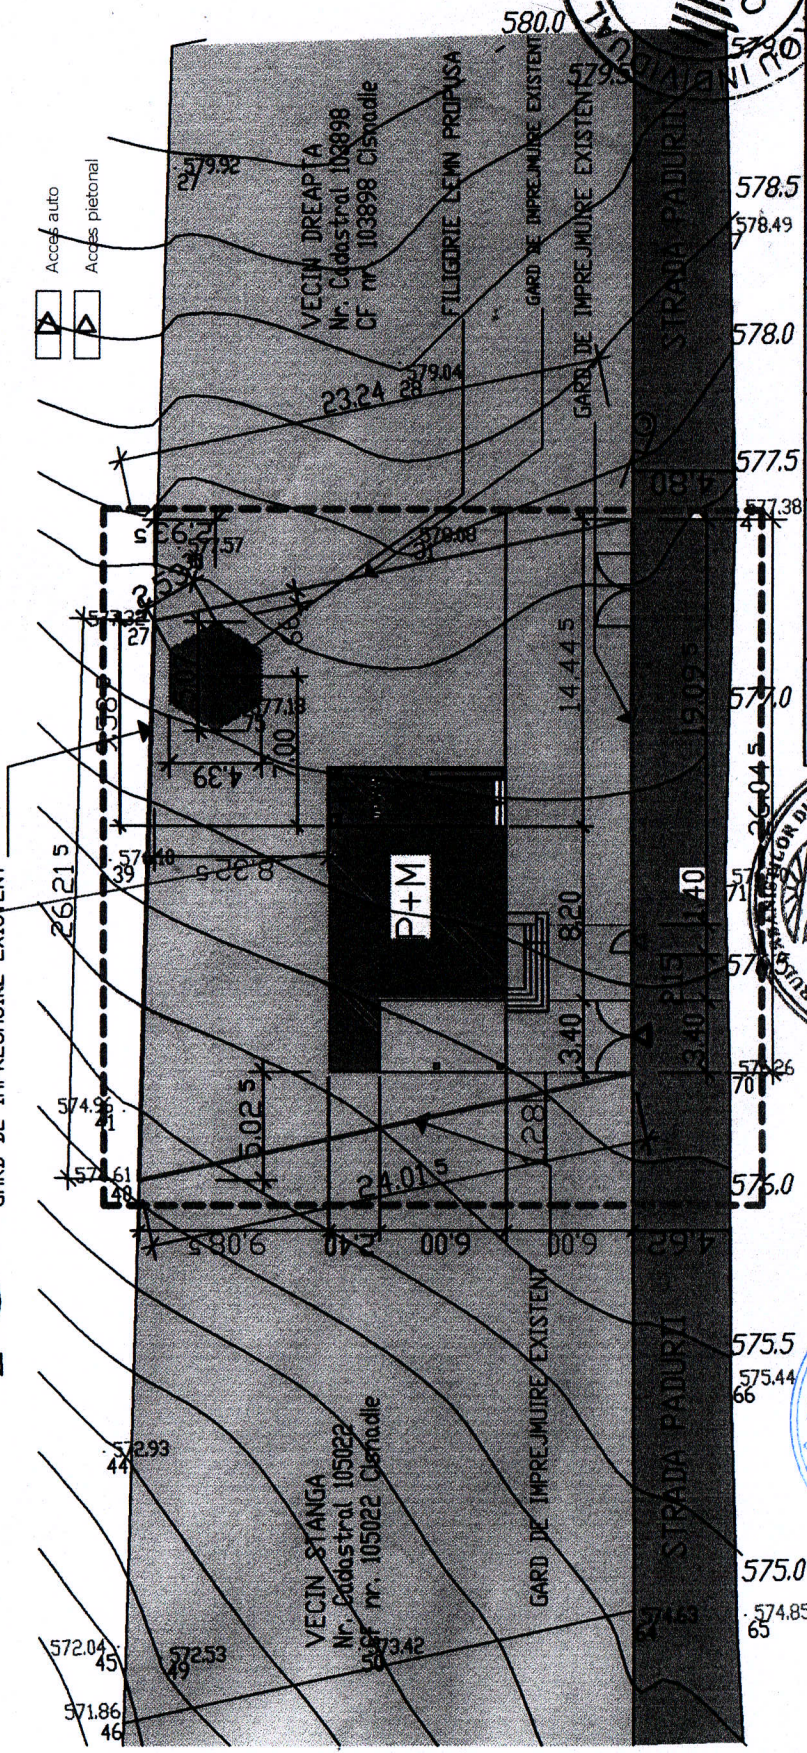

VERIFICATOR EXPERT	NUME	SEMNTATURA	CERINTA	REFERAT / EXPERTIZA NR. / DATA	PROIECT NR.
BIROU INDIVIDUAL ARHITECTURILOR CARMEN CORDUBAN - AUTORIZANVA 26/2004-TVA 999				BENEFICIAR JUGAREAN DANIEL si JUGAREAN IULIANA STRAD, str. STRANDULUI, nr. 25, sc. A, et. 2, apt. 6	14/2013
SEF PROIECT	NUME	SEMNTATURA		Titlu proiect CASA DE VACANTA + FILIGORIE LEIN Jud. SIBIU, sat CISNADIDARA, str. PADURII, FN	Faza P.U.D.
PROIECTAT	ORF. C. CORDUBAN			Titlu planos	planos nr. A/04
DESEMAT	ORF. C. CORDUBAN			12/2013	

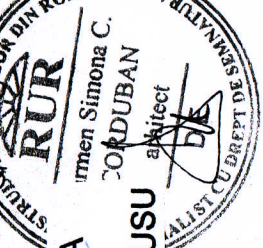

CONTRASEMNEAZA SECRETAR CIPRIAN CONSTANTIN RUSU
PRESEDINTE DE SEDINTA DANUT MIHAI FILIP
PLAN DE SITUATIE, SC 1:250