

HOTĂRÂREA nr. 188

privind aprobarea planului urbanistic de detaliu pentru construire hală de producție - construcții ușoare, bransamente utilități în Cisnădie, str. Selimbarului F.N. , beneficiar SC Pera Solutions SRL

Consiliul local al orașului Cisnădie, întrunit în ședință publică ordinară în număr de 17 consilieri, la data de 27 noiembrie 2014;

Având în vedere raportul de specialitate al serviciului arhitect șef, urbanism și administrativ cu nr. 6818 din 30.06.2014;

Văzând avizul comisiei tehnice, amenajarea teritoriului, administrarea domeniului public-privat, gospodarie comună, mediu și turism și al comisiei economico- financiare, agricultura, programe de dezvoltare;

În conformitate cu prevederile art. 56 alin. (1) din Legea 350/2001 privind amenajarea teritoriului și a urbanismului;

În conformitate cu PUG aprobat cu HCL nr. 14/2000 și aviz MLPAT nr. 133/2000;

În temeiul dispozițiilor art. 36 alin. (5) lit. „c” și art. 45 alin. (2) lit. „e” și art. 115 alin. (1) lit. „b” din Legea nr. 215/2001 privind administrația publică locală, republicată cu modificările și completările ulterioare;

H O T Ă R Ă Ș T E:

Art.1 Se aprobă planul urbanistic de detaliu pentru construire hală de producție - construcții ușoare, bransamente utilități în Cisnădie, str. Selimbarului F.N., beneficiar SC Pera Solutions SRL , conform anexei - Reglementări Urbanistice - Zonificare, care face parte integrantă din prezenta hotărâre.

Art.2 Suprafața studiată este de 2526 mp.

Art.3 Costul eventualelor lucrări edilitare va fi suportat de beneficiar.

Art.4 Străzile apărute în urma PUZ sau PUD care sunt inițiate de persoane fizice sau juridice vor fi preluate în domeniul public doar dacă sunt echipate cu toate utilitățile, asfaltate atât carosabilul cât și trotuarele și au iluminat public.

Art.5 Ducerea la îndeplinire a prezentei se încredințează serviciului arhitect șef, urbanism și administrativ.

Art.6 Prezenta se comunică beneficiarului SC Pera Solutions SRL

Art.7 Comunicarea și publicitatea prezentei se asigură de Direcția administrație publică locală.

Adoptată la Cisnădie în data de 27 noiembrie 2014, cu 17 voturi „pentru”.


Președinte de ședință,
Johann Krech






Contrasemnează:

Secretar,

Ciprian Constantin Rusu

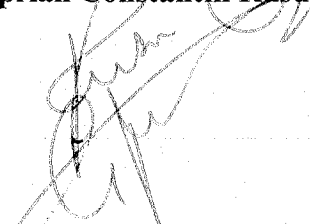

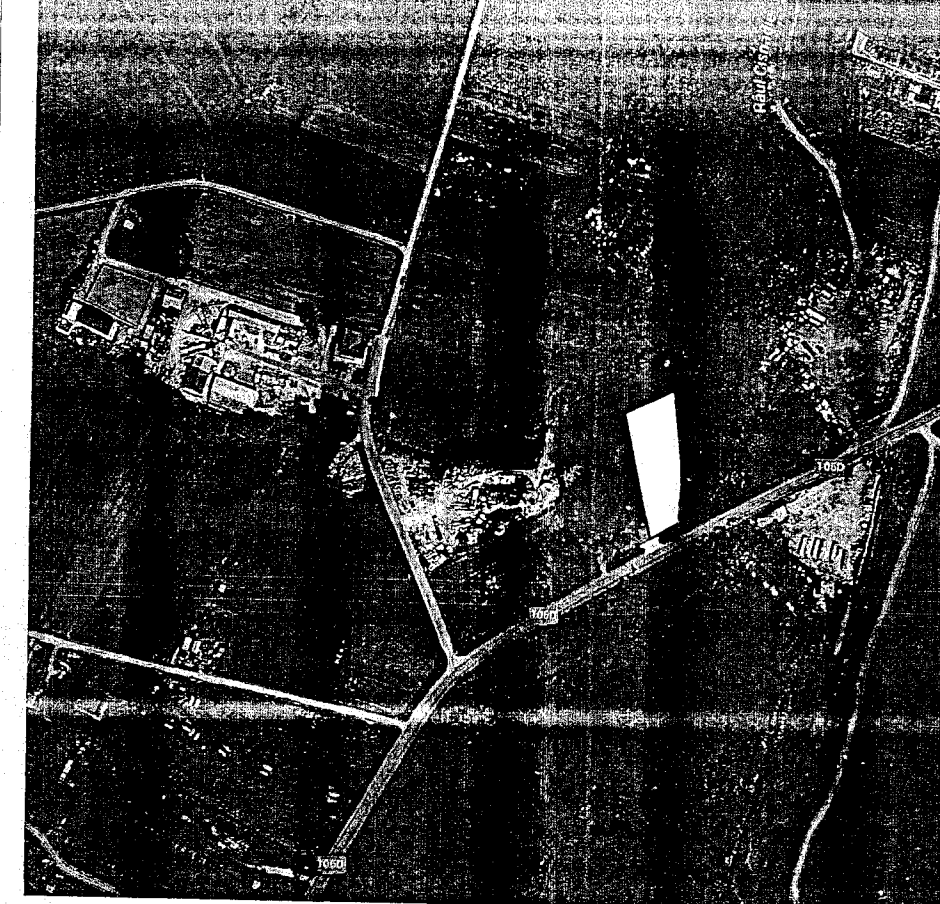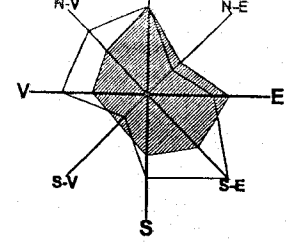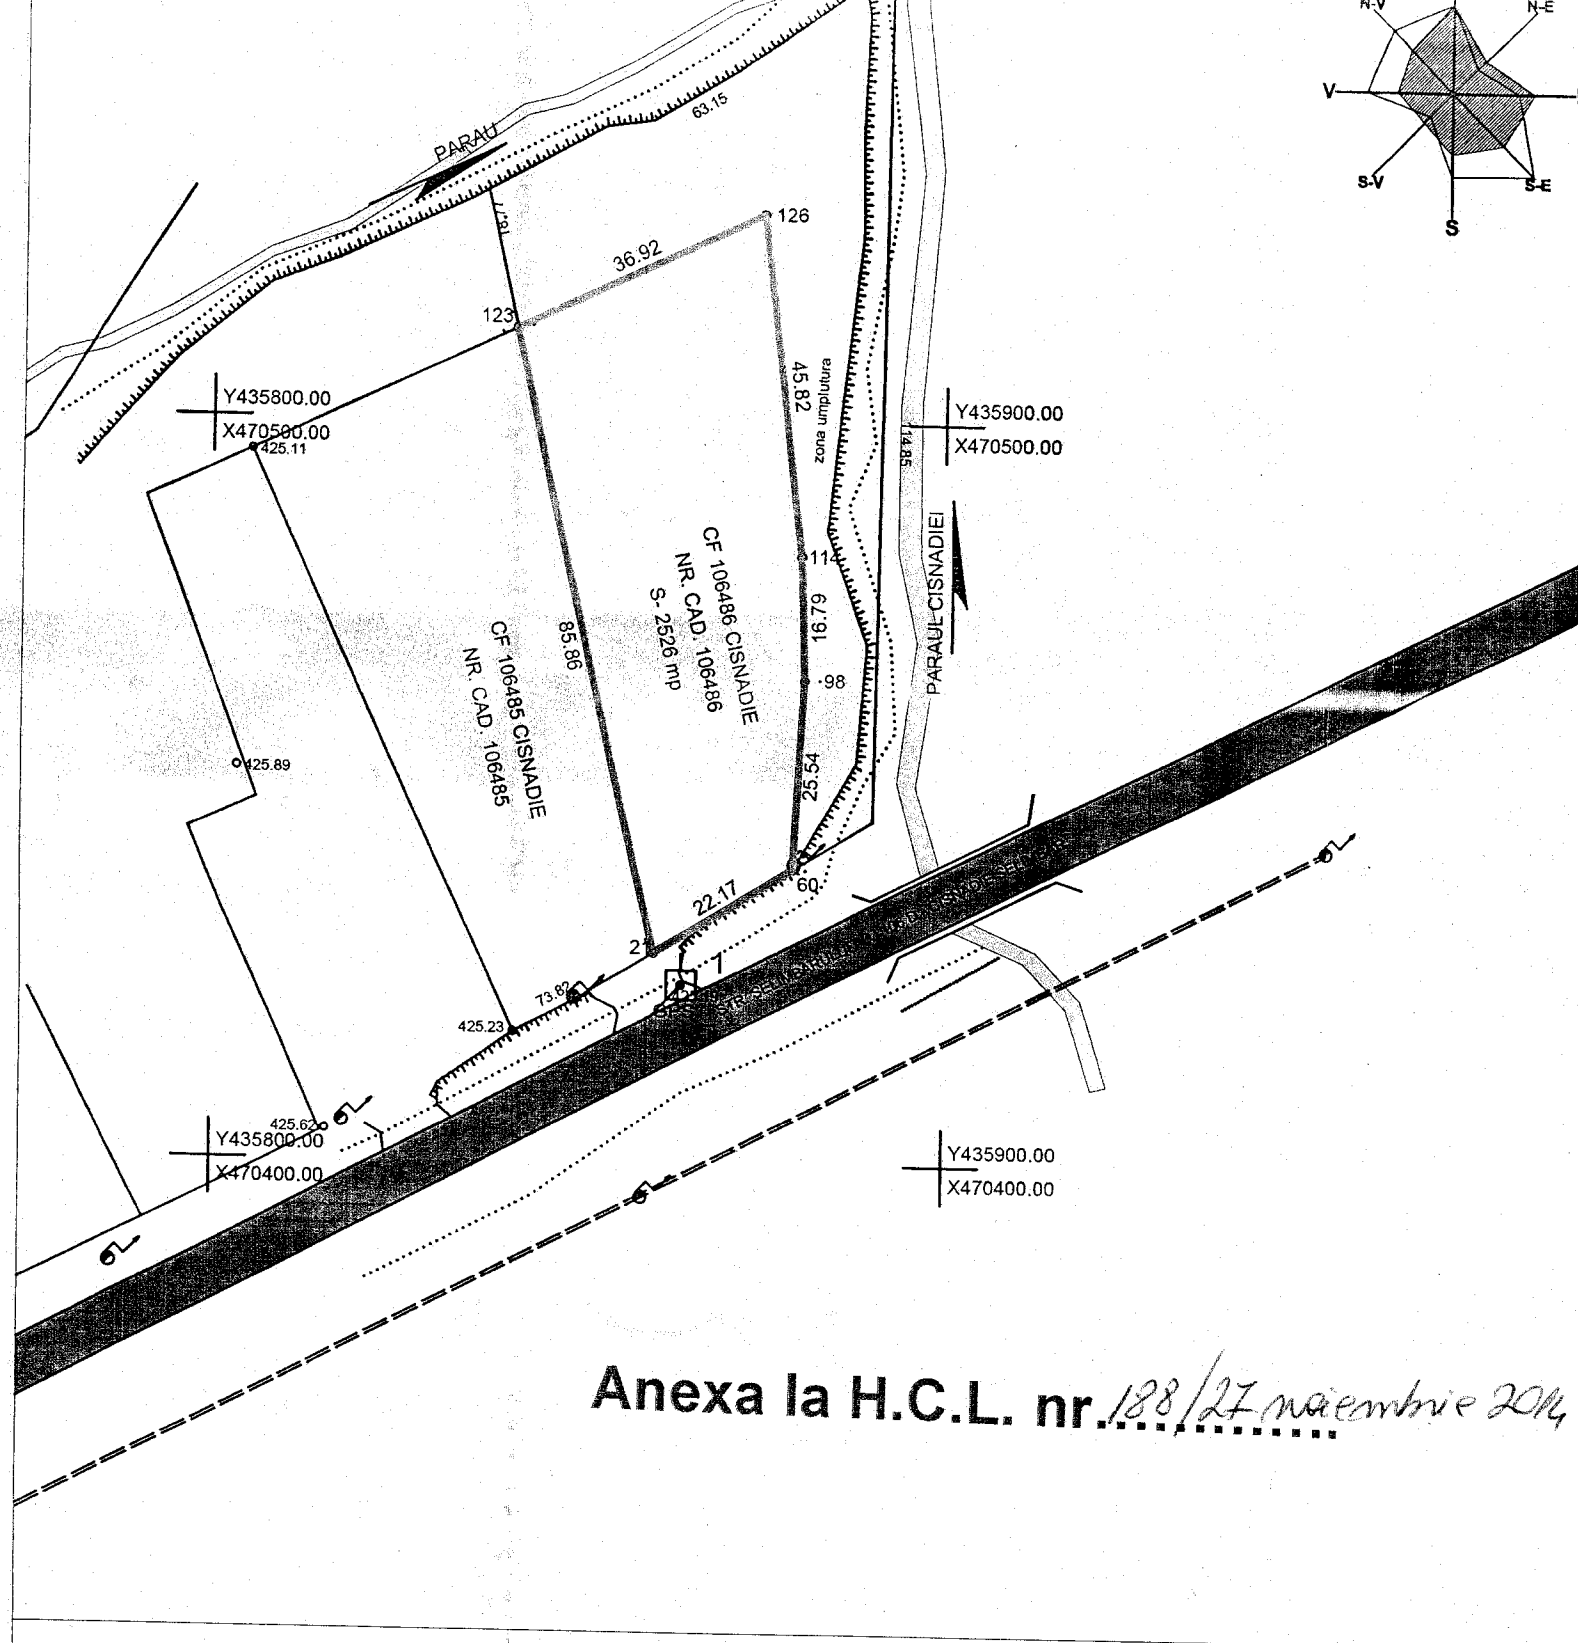

LEGENDA

PARCA STUDIATA IN PUD

PLAN DE I

Anexa la H.C.L. nr. 188/27 noiembrie 2014

PLAN SITUATIE EXISTENTA
SCARA 1:1000

LEGENDA

- LIMITA ZONEI STUDIATE / A PARCELEI
- CIRCULATII CAROSABILE EXISTENTE



Sibiu, str. Siretului 20/75 Nr. înreg. OAR Sibiu-Valcea: 55/14.11.2007 C.I.F.: 22799350 Banca Transilvania Sibiu, ag. Tineretului RO85 BTRL 0330 1202 B791 84xx Tel. +40(0) 727880779 / Fax. +40(0) 369814671 ramona@cotisel.com		Ra
SEF PROIECT:	arh. Ramona Cotisel - Negreanu	
PROIECTAT:	arh. Ramona Cotisel - Negreanu	
DESENAT:	arh. Ramona Cotisel - Negreanu	
C.U. nr. 169 din 28.03.2014, Primaria Orasului Cisnădie		C.F. Cisnădie
BENEFICIAR:	S.C. PERA SOLU Jud. Sibiu, Mun. Sibiu Str.	
CENUMIRE:	CONSTRUIRE HALA PRODUCERII BIROURI, CONSTRUCTII USOARE, IMPLANTATII BRANSAMENTE UTILITATI.	
SCARA: 1 : 1000, 1:5000	PLANSĂ	PLAN SITUATIE PLAN INCADRARE
DATA: 27-MAI-2014		

PROIECT DE