

ROMÂNIA
JUDEȚUL SIBIU
CONSILIUL LOCAL CISNĂDIE

HOTĂRĂREA nr. 125

**privind aprobarea planului urbanistic zonal pentru construire locuințe P+E,
depozit, exploatare agricolă, împrejmuire, în Cisnădioara, extravilan,
beneficiar Ursulean Vasile Ovidiu**

Consiliul local al orașului Cisnădie, întrunit în ședință publică ordinară în număr de 16 consilieri, la data de 31 iulie 2014;

Având în vedere raportul de specialitate al serviciului arhitect șef, urbanism și administrativ cu nr. 6604 din 24.06.2014;

Văzând avizul comisiei tehnice, amenajarea teritoriului, administrarea domeniului public–privat, gospodărie comună, mediu și turism și al comisiei economico-financiare, agricultură, programe de dezvoltare;

În conformitate cu prevederile art. 56 alin. (1) din Legea 350/2001 privind amenajarea teritoriului și a urbanismului;

În conformitate cu PUG aprobat cu HCL nr. 14/2000 și aviz MLPAT nr. 133/2000;

În temeiul dispozițiilor art. 36 alin. (5) lit. „c” și art. 45 alin. (2) lit. „e” și art. 115 alin. (1) lit. „b” din Legea nr. 215/2001 privind administrația publică locală, republicată, cu modificările și completările ulterioare;

H O T Ă R Ă Ș T E:

Art.1 Se aprobă planul urbanistic zonal pentru construire locuințe P+E, depozit, exploatare agricolă, împrejmuire, în Cisnădioara, extravilan, beneficiar Ursulean Vasile Ovidiu, cu anexa nr. 1 și anexa nr. 2, care fac parte integrantă din prezenta.

Art.2 Costul lucrărilor edilitare va fi suportat de beneficiar.

Art.3 Suprafața studiată este de 9617 mp.


Art.4 Ducerea la îndeplinire a prezentei se încredințează serviciului arhitect șef, urbanism și administrativ.

Art.5 Prezenta se comunică domnului Ursulean Vasile Ovidiu.

Art.6 Comunicarea și publicitatea prezentei se asigură de Direcția administrație publică locală.

Adoptată la Cisnădie, în data de 31 iulie 2014, cu 15 voturi „pentru” și un vot „împotriva”.

**Președinte de ședință,
Dumitru Vasile Lepsa**

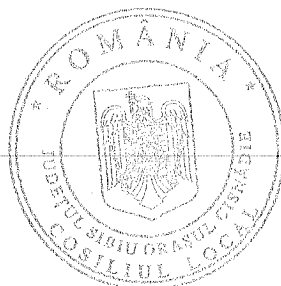



**Contrasemnează
Secretar,
Ciprian Constantin Rusu**



ANEXA NR.1...LA HCL NR.125/31.07.2014

P.U.Z. CONSTRUIRE LOCUINȚE P+E, DEPOZIȚI
EXPLOATARE AGRICOLĂ, ÎMPREJMUIRE
Oraș Cîsnădie, sat Cîsnădioara, nr. FN

REGLEMENTĂRI Sc. 1:1000

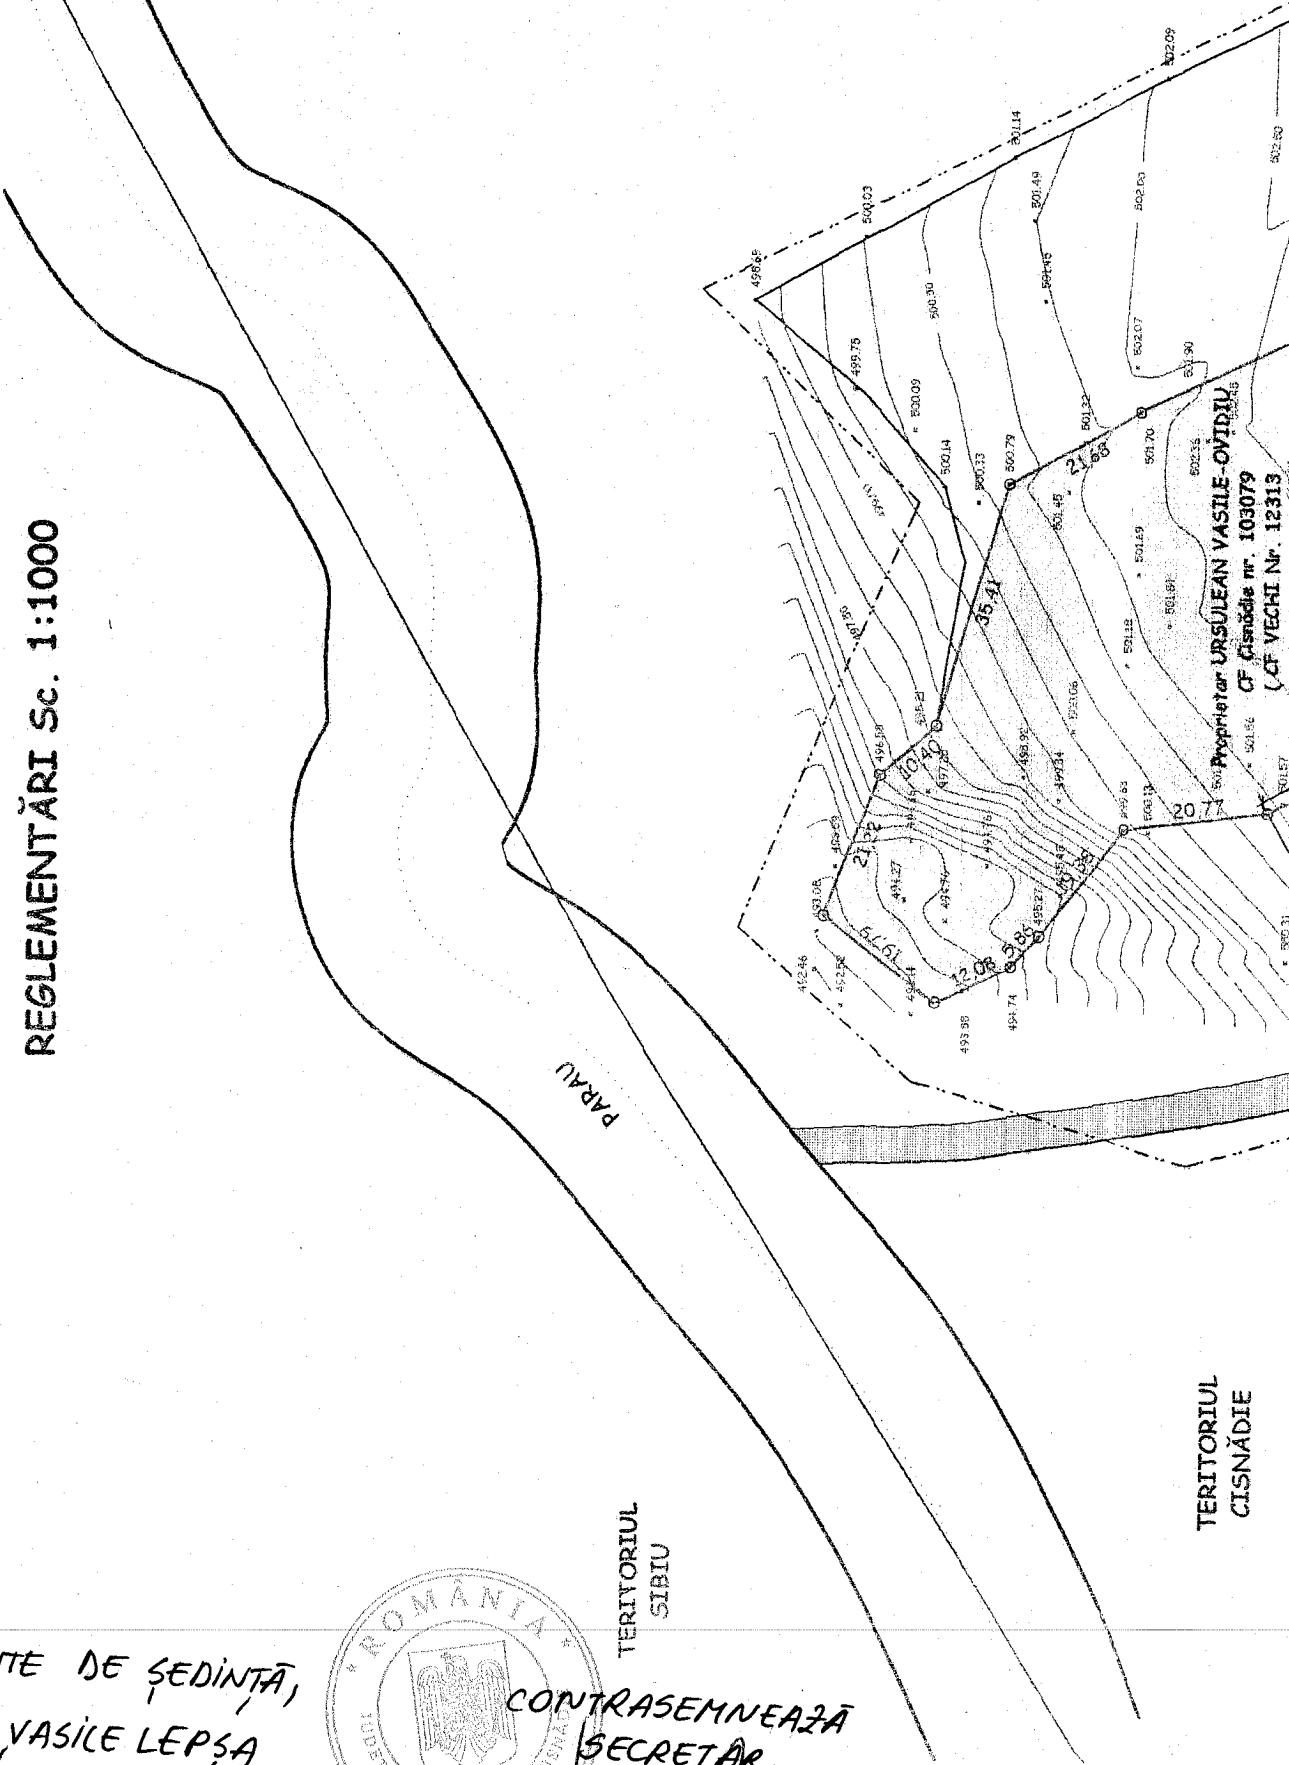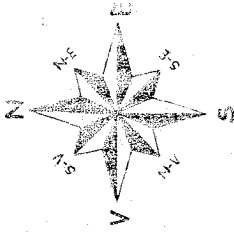


TERITORIUL
CÎSNĂDIE


TERITORIUL
SIRIU

PREȘEDINTE DE ȘEDINȚĂ,
DUMITRU VASILE LEPSA

CONTRASEMNEAZĂ
SECRETAR,
CIRRIAN CONSTANTIN RUSU

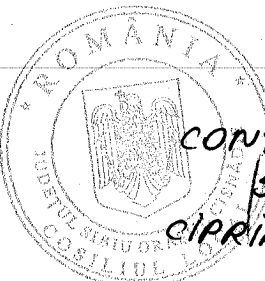


PLAN DE ÎNCADRARE ÎN ZONĂ

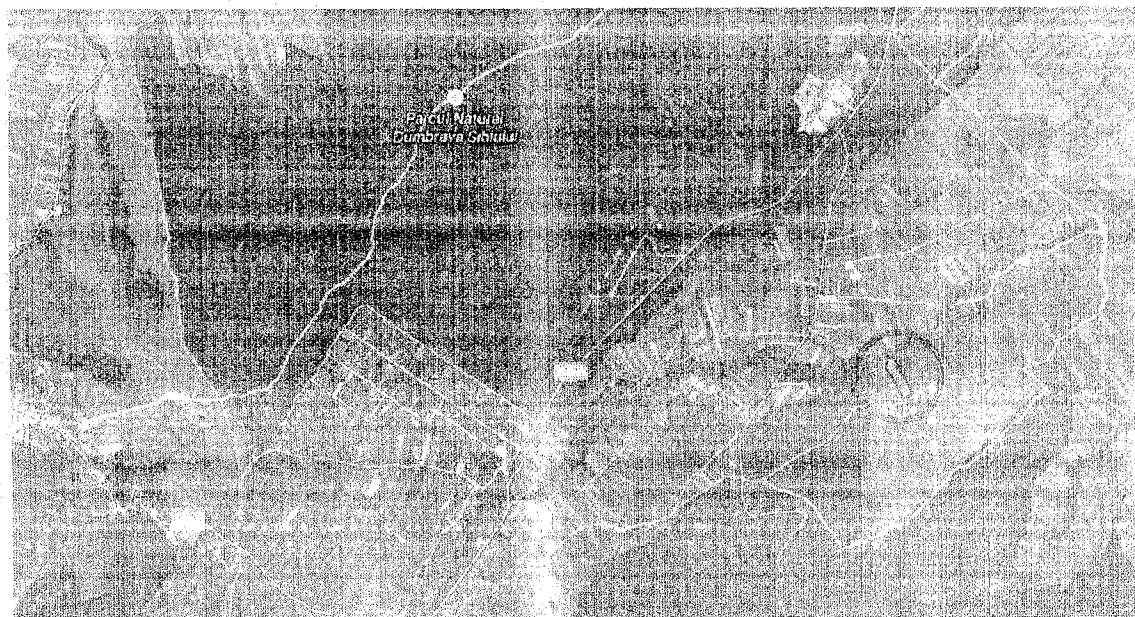

ANEXA NR. 2... LA HCL. NR. 125/31.07.2014

PREȘEDINTE DE ȘEDINȚĂ,
DUMITRU VASILE LEPSA

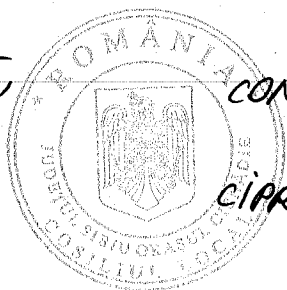

CONTRASEMNEAZĂ
SECRETAR,
CIPRIAN CONSTANTIN RUSU