

ROMÂNIA
JUDEȚUL SIBIU
CONSILIUL LOCAL CISNĂDIE

HOTĂRÂREA nr.115

**privind aprobarea de propuneri pentru denumirea unor străzi din
Cartierul Arhitecților - zona de vest – DJ106 și a unei străzi lângă Uzina de Apă**

Consiliul local al orașului Cisnădie, întrunit în ședință publică ordinară în număr de 16 consilieri la data de 20 iulie 2016;

Având în vedere raportul de specialitate al Serviciului arhitect șef, urbanism și administrativ cu nr.7287 din 16 iunie 2016;

Ținând cont de avizul nr. 120 din 06.05.2016, avizul nr.119 din 06.05.2016 și avizul nr.118 din 06.05.2016 al Comisiei de Atribuire Denumiri a județului Sibiu;

Văzând avizul comisiilor de specialitate ale Consiliului Local Cisnădie;;

În conformitate cu prevederile art.56 alin. (1) din Legea 350/2001 privind amenajarea teritoriului și urbanismul și ale art. 3 alin. (1) din O.G. nr. 63/2002 privind atribuirea sau schimbarea de denumiri;

Potrivit PUG aprobat cu HCL nr. 238/2015;

În temeiul art.36 alin. (5) lit. "d", art. 45 alin. (2) lit. „e” și art.115 alin.(1) lit.”b” din Legea nr.215/2001 privind administrația publică locală, republicată, cu modificările și completările ulterioare;

HOTĂRĂȘTE:

Art.1 Se aprobă propunerea de denumire ALEEA GOLFULUI, situată în Cisnădie, zona DJ 106C - Uzina de Apă, conform anexei nr.1 ce face parte integrantă din prezenta hotărâre.

Art.2 Se aprobă propunerea de denumire de strada ION BERINDEI, situată în Cisnădie, zona de Vest – DJ 106C conform anexei nr.2 ce face parte integrantă din prezenta hotărâre.

Art.3 Se aprobă următoarele denumiri pentru străzile situate în Cisnădie, zona de Vest DJ 106 C - Cartierul Arhitecților și identificate conform anexei nr. 3 ce face parte integrantă din prezenta hotărâre:

- strada ASCANIO DAMIAN
- strada IRINA ROSETTI
- strada TIBERIU RICCI
- strada CONSTANTIN IOTZU
- strada HARALAMB GEORGESCU
- strada ION D. TRAJANESCU
- strada STATIE CIORTAN
- strada ȘTEFAN BALȘ
- strada ROGER BOLOMEY
- strada MIRCEA ALIFANTI
- strada RADU PATRULIUS
- strada GHEORGHE SIMOTTA
- strada ALEXANDRU ORĂSCU

Art.4 Ducerea la îndeplinire a prezentei se încredințează Serviciului arhitect șef, urbanism și administrativ.

Art.5 Comunicarea și publicitatea prezentei se asigură de către Direcția administrație publică locală.

Adoptată la Cisnădie, în data de 20 iulie 2016, cu 16 voturi „pentru”.

Președinte de ședință,


Ionel Clirea

Contrasemnează :

Secretar,

Ciprian Constantin Kusu



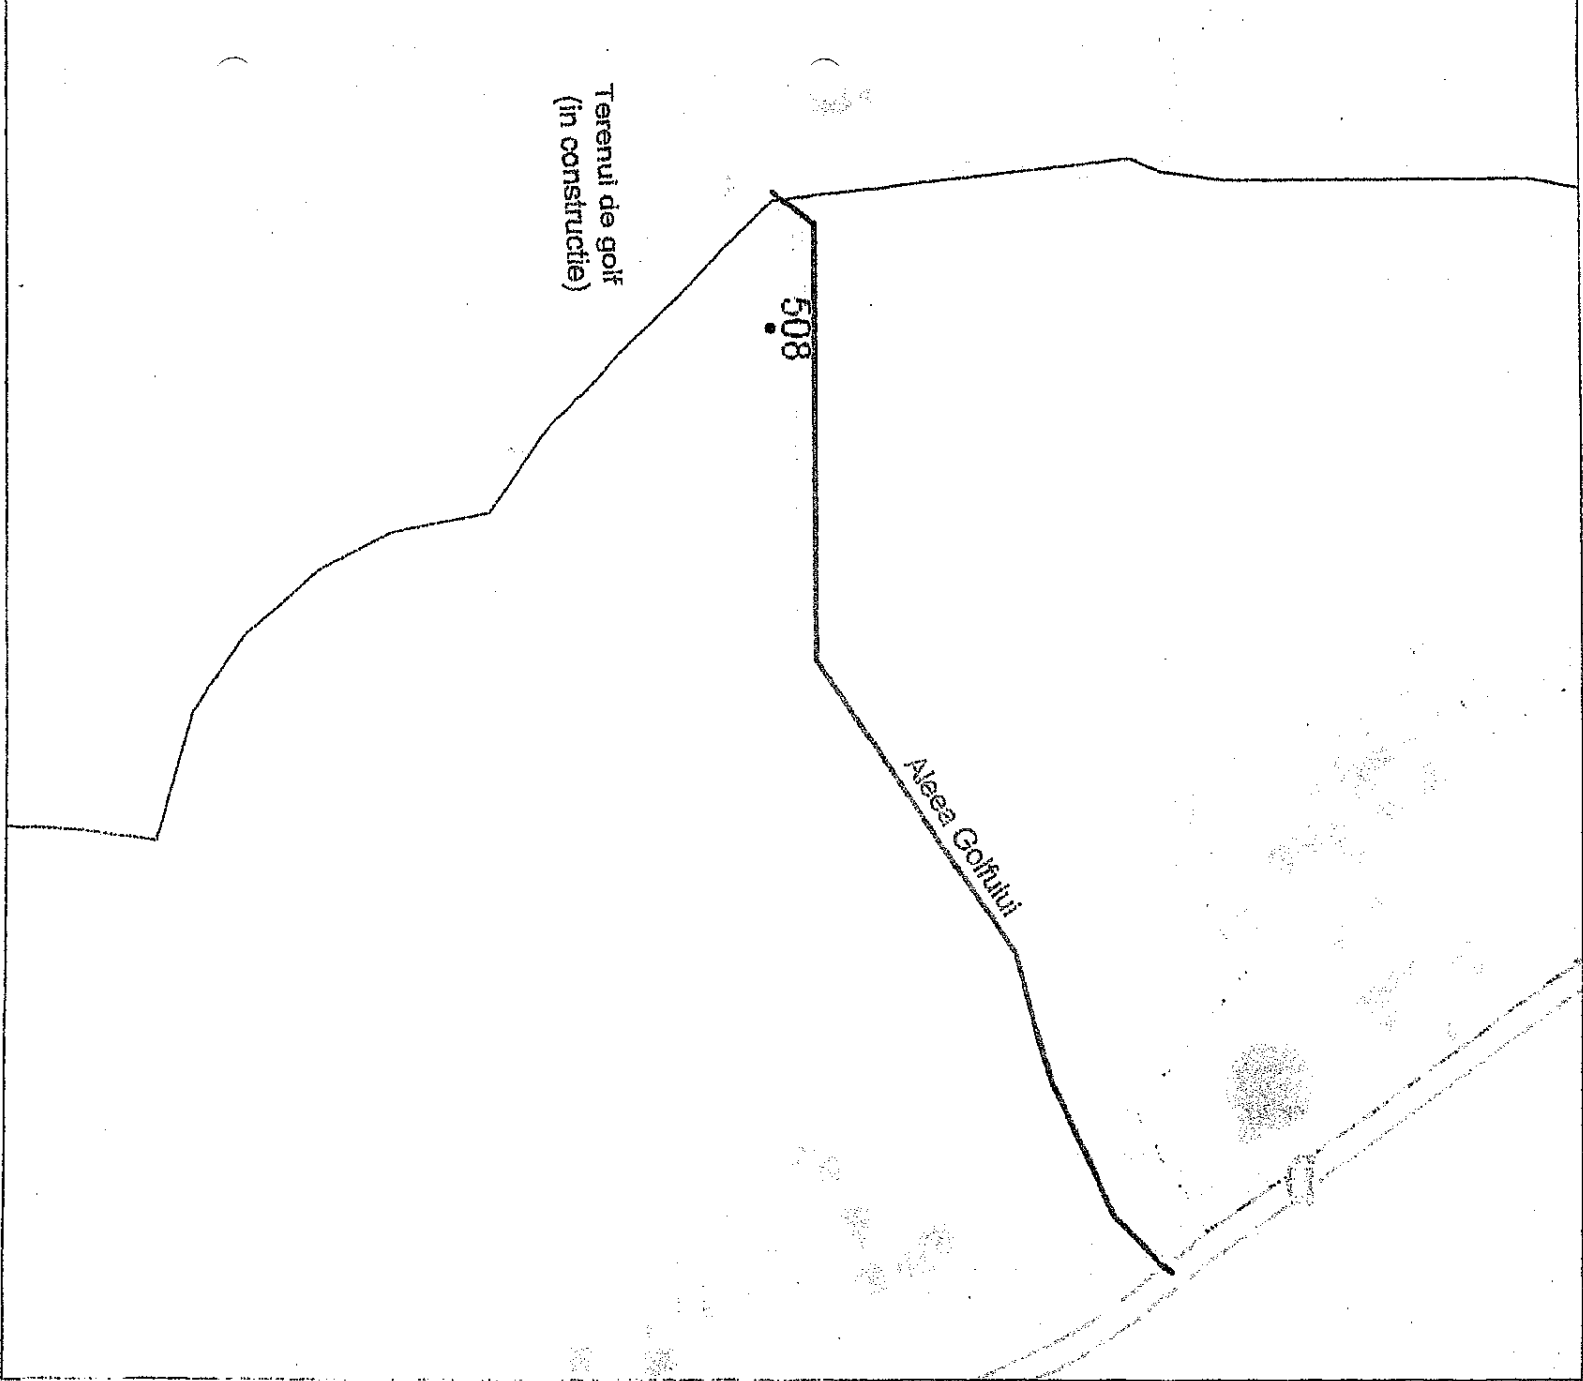

STRAZI PROPUSE

ANEXA NR. 1 LA H.C.L. NR. 115/2016

PRESEDINTE DE SEDINTA

IONEL GUREA

CONTRASEMNEAZA,

SECRETAR,

CIPRIAN CONSTANTIN RUSU



PLAN DE AMPLASAMENT SI DELIMITARE A IMOBILULUI
CU PROPUNERE DE DEZLIPIRE/ALIPIRE
SCARA 1 : 00

ANEXA 16


NR. CAD.	Suprafata masurata	Adresa imobilului	
	6810	EXTRAVILAN CISNADIE	
CARTEA FUNCIARA NR.	UNIT	CISNADIE	

TABEL DE MISCARE PARCELALE PENTRU DEZLIPIRE/ALIPIRE IMOBIL


SITUATIA ACTUALA (Inainte de dezlipire/alipire)		SITUATIA VIITOARE (dupa dezlipire/alipire)	
NR. CAD	Suprafata din acte (mp)	NR. CAD	Suprafata (mp)
104243	3380	104866	6456
104346	3076		

Asupra imobilelor de sub NR. CAD. 104243 din CF 104243 Cisnadia S- 3380 mp si NR. CAD. 104346 din CF 104346 Cisnadia S- 3076 mp se propune alipirea intr-un singur imobil cu starea de proprietate rascimbata si rascimbarea romului de cultura castfai.

-LOT NOU - Nr. Cad..... Arabil in suprafata din act de 6456 mp, suprafata masurata 6810 mp.

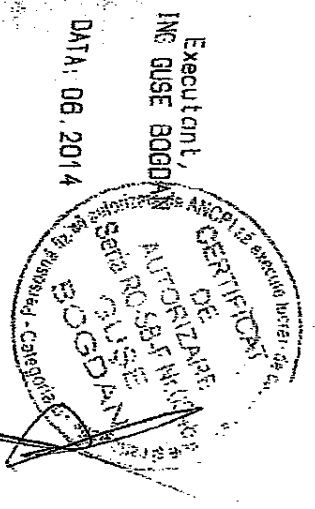

PARAFA
BCPI

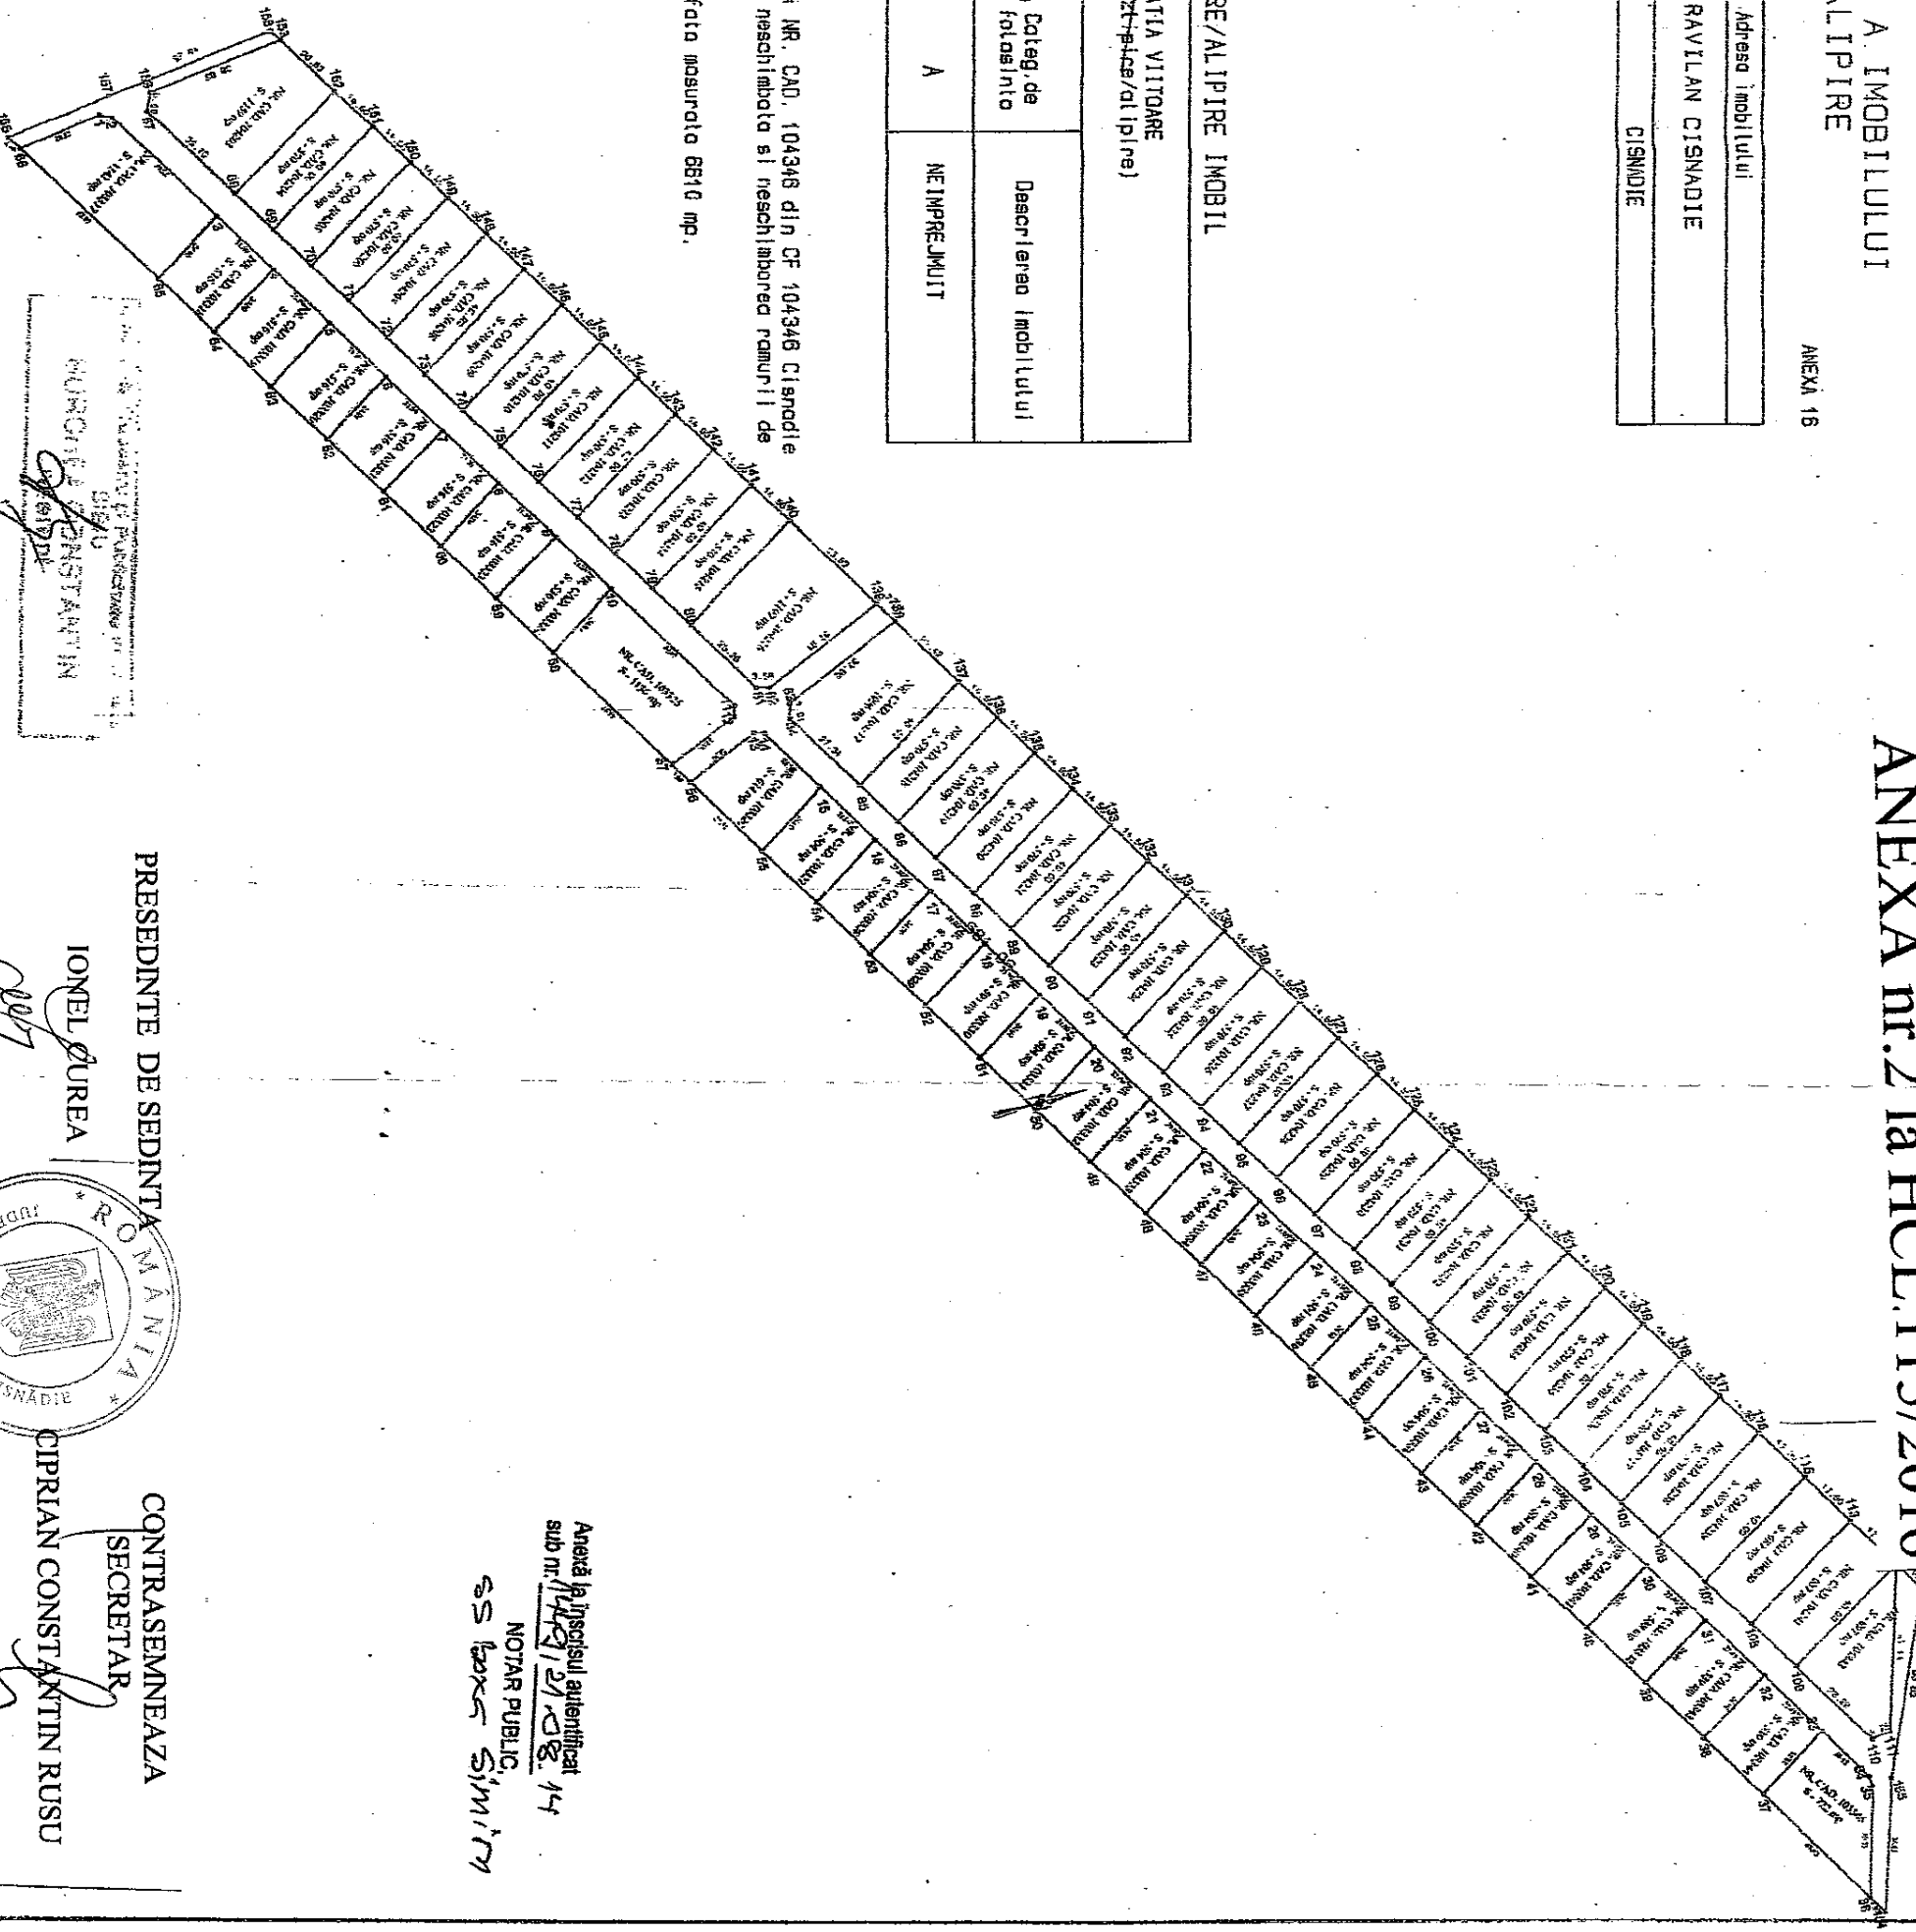


ANEXA nr.2 la HCL.115/2016

PRESEDINTE DE SEDINTA
IONEL GUREA

CONTRASEMNEAZA
SECRETAR
CIPRIAN CONSTANTIN RUSU

Anexa 16 Inscrisul autentificat
sub nr. 148/21.08.14
NOTAR PUBLIC
SS BOKS SIMIN

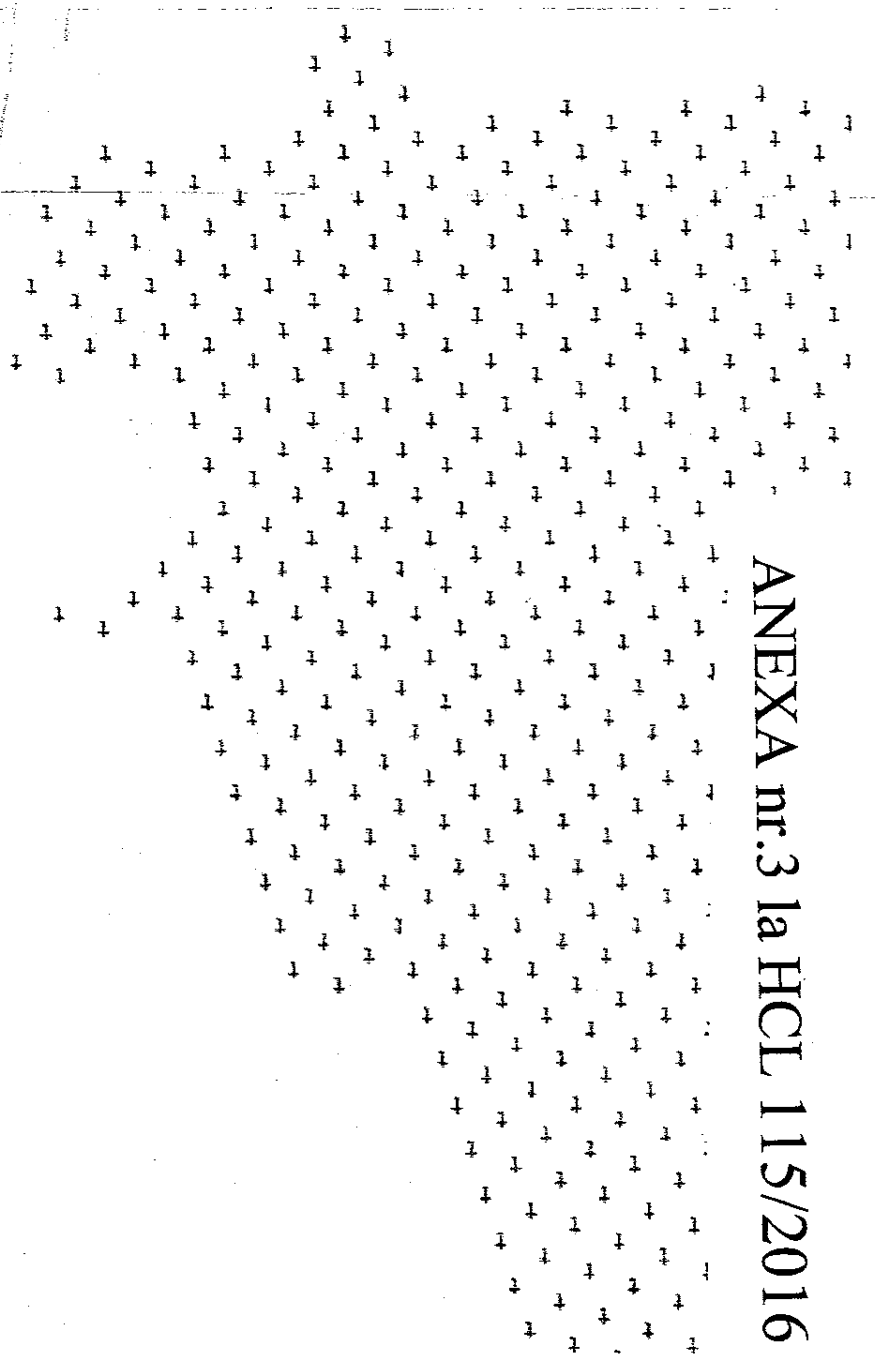

450

str. Alexandru Orăscu

str. Gheorghe Simona

str. Radu Patruș

str. Demian

str. Daniel Renard

str. Constantin Lepădeș

Str. Duiu Marcu

str. Nicolae Romanescu

Arhitecților

Str. Alexandru Cavel

Str. Hora Creanga

Str. Hora Creanga

str. Daniel Dorobanț

str. Paul Brăndăreanu

str. Alina Chira Budești

str. Horia Dăbârnă

str. Horia Dăbârnă

str. George Maria Constantin

str. Constantin Iozu

str. Marcel Iancu

str. Tiberiu Rici

str. Inna Rosetti

str. Ascanio Demian

str. Ioan Nicolae

str. Mircea Alifant

str. Stefan Bala

Str. Daniel Renard

str. Stăle Cioban

str. Ion D. Traian

str. Roger Bolomey

str. Petre Anitescu

str. Nicolae Negrescu

PRESEDINTE DE SEDINTA

IONEL ZUREA

CONTRASEMNEAZA

SECRETAR

CIPRIAN CONSTANTIN RUSU

