

ROMÂNIA
JUDEȚUL SIBIU
CONSILIUL LOCAL CISNĂDIE

HOTĂRÂREA nr. 32

privind aprobarea de denumire a unei străzi nou create în Cisnădie, situată la limita cu UAT SADU având acces din DJ 105G

Consiliul local al orașului Cisnădie, întrunit în ședință publică ordinară în număr de 17 consilieri, la data de 31 ianuarie 2019;

Având în vedere raportul de specialitate al Serviciului Arhitect Șef, Urbanism și Administrativ cu nr. 502/15.01.2019;

Văzând avizul comisiei tehnice, amenajarea teritoriului, administrarea domeniului public-privat, gospodarie orășenească, mediu și turism;

În conformitate cu prevederile art. 56 alin. (1) din Legea 350/2001 privind amenajarea teritoriului și a urbanismului și OG 63/2002 privind atribuirea sau schimbarea de denumire străzi;

Ținând cont de prevederile PUG Cisnădie aprobat prin HCL nr. 238/2015 privind aprobarea Planului Urbanistic General și a Regulamentului Local de Urbanism al orașului Cisnădie și avizul favorabil al Comisiei de Atribuire de Denumiri a Județului Sibiu nr.186 din 13.12.2018, înregistrat la Primăria orașului Cisnădie cu nr.16911/27.12.2018;

În temeiul dispozițiilor art. 36 alin. (5) lit. „c” și art. 45 alin. (2) lit. „e” și art. 115 alin. (1) lit. „b” din Legea nr. 215/2001 privind administrația publică locală, republicată cu modificările și completările ulterioare;

H O T Ă R Ă Ș T E

Art.1 Se aprobă denumirea de stradă pentru strada nou creată, situată în Cisnădie, la limita cu UAT SADU având acces din DJ 105G: str. **VALEA SADULUI**.


Art.2 Strada prevăzută la art.1 este amplasată conform anexei care face parte integrantă din prezenta hotărâre.

Art.3 Ducerea la îndeplinire a prezentei se încredințează Serviciului Arhitect Șef, Urbanism și Administrativ.


Art.4 Comunicarea și publicitatea prezentei se asigură de Direcția administrație publică locală.

Adoptată la Cisnădie în data de 31 ianuarie 2019 cu 17 voturi „pentru”.

Președinte de ședință,
Adrian Doru Cristea

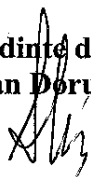


Contrasemnează:
Secretar
Ciprian Constantin Rusu

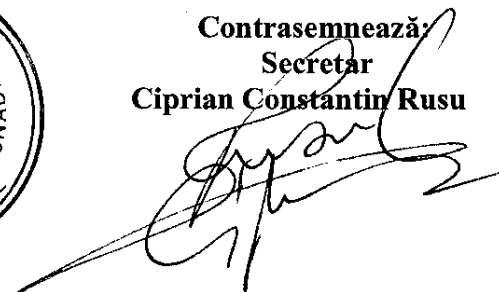

Difuzare: 1ex. Institutia Prefectului județului Sibiu
1ex dl. Primar al orașului Cisnădie
1ex dl. Secretar al orașului Cisnădie
1ex Dosar ședință
1ex Evidențe hotărâri
1ex Serviciul Arhitect Sef
2ex S.P.C.L.E.P - 2
1ex Directia Tehnica -
1ex Afisaj -


ANEXA LA HCL nr. 32/31 ianuarie 2018

ORAȘ CISNĂDIE - Planșa nr. 5 - Scara 1:5000

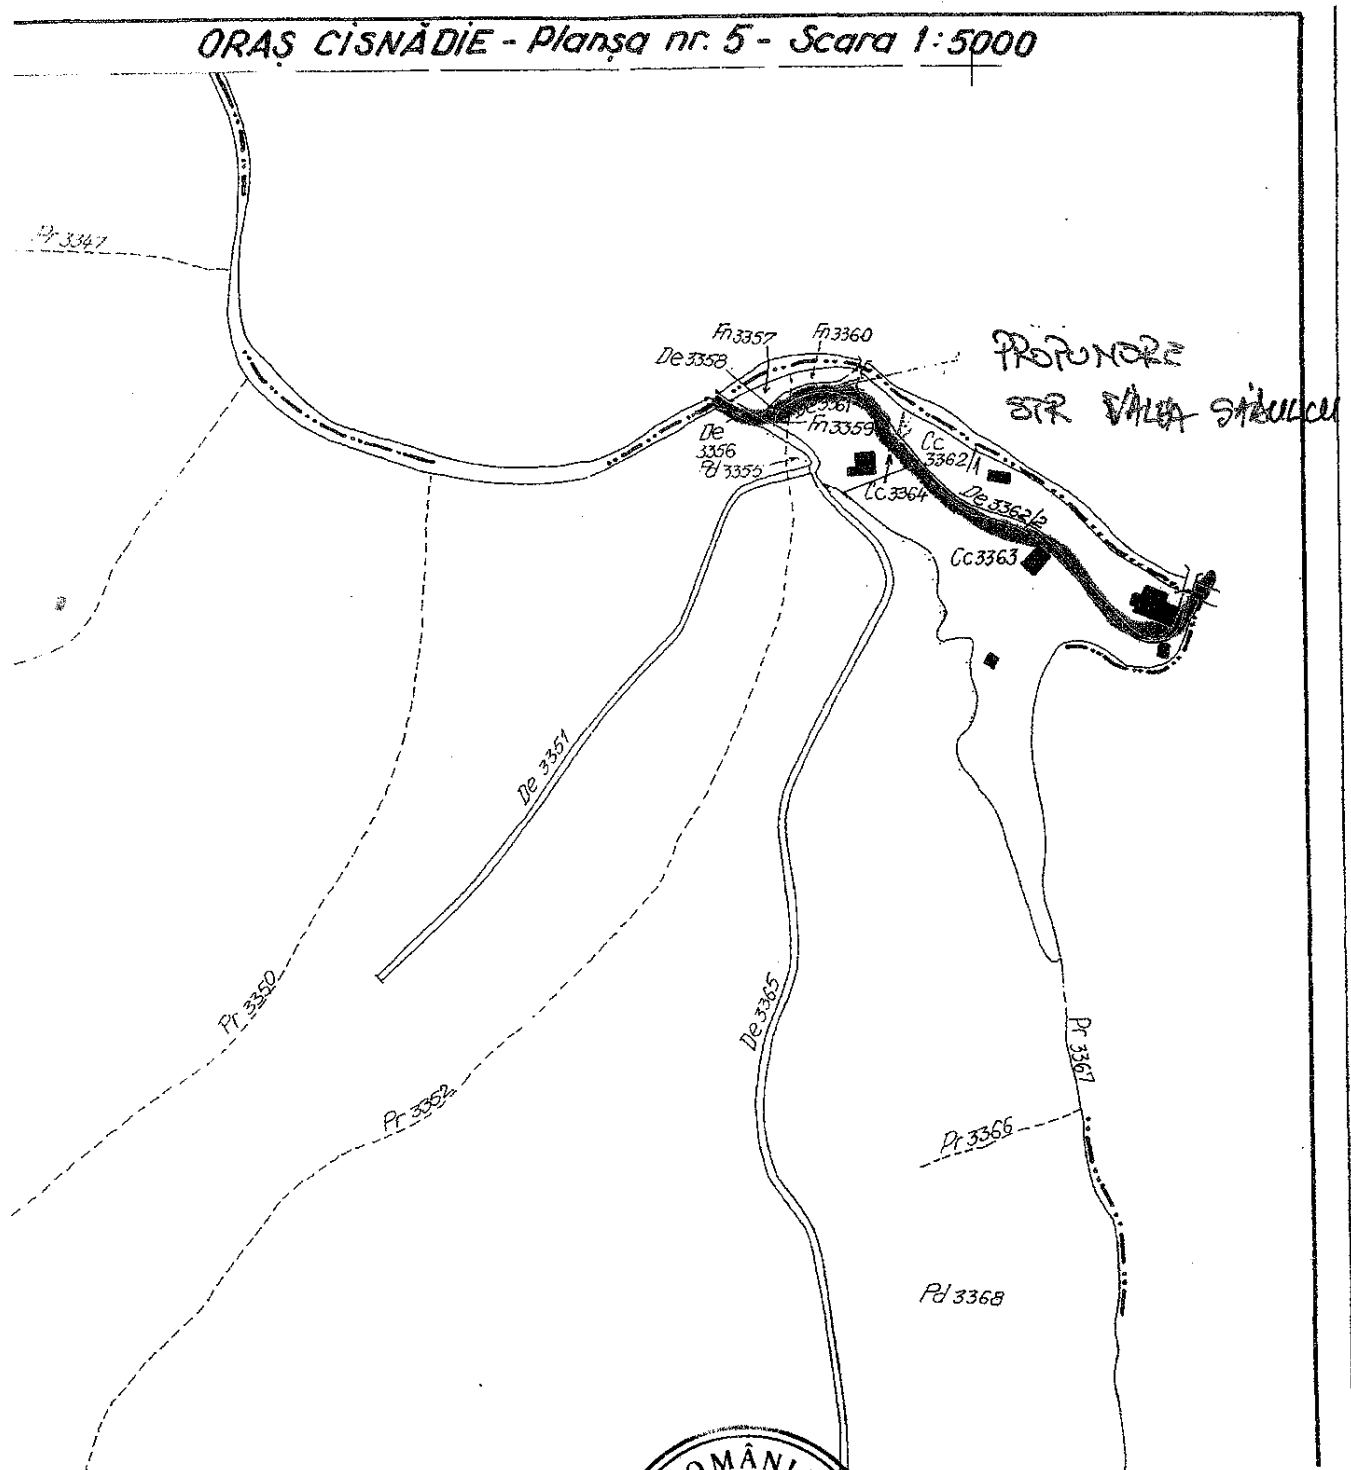

PROPUNERE
STR. VALEA SIBULCU

PREȘEDINTE DE SEDINȚĂ,
ADRIAN-DORU CRISTEA

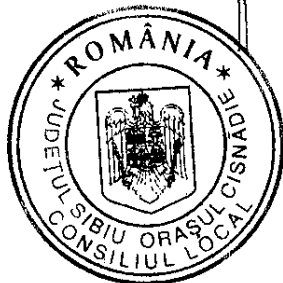

CONTRASEMNEAZĂ
Secretar,
CIPRIAN-CONȘTANTIN RUSU

