

ROMÂNIA
JUDEȚUL SIBIU
CONSILIUL LOCAL CISNĂDIE

HOTĂRÂREA nr. 111

**privind atribuirea de denumire unei străzi nou create, situată în zona de nord-vest a localității
Cisnădie**

Consiliul local al orașului Cisnădie, întrunit în ședință publică extraordinară în număr de 17 consilieri, la data de 09 aprilie 2024;

Analizând Referatul de aprobare nr. 7734/01.04.2024 întocmit de inițiator și Raportul de informare nr. 7740/01.04.2024 privind aprobarea de denumiri a unei străzi nou create, situată în zona de nord-vest a localității Cisnădie, cu intrare din strada Lungă, întocmit de Serviciul Arhitect Șef, urbanism și administrativ;

Văzând avizul comisiei tehnice, amenajarea teritoriului, administrarea documentului public și privat, gospodărie orășenească, mediu și turism nr. 1152/08.04.2024 și avizul comisiei juridice, ordine publică, sănătate, protecție socială, învățământ, cultură, culte, tineret și sport nr. 1383/08.04.2024 ;

În conformitate cu prevederile art. 56 alin. (1) din Legea 350/2001 privind amenajarea teritoriului și urbanismul și ale O.G. nr. 63/2002 privind atribuirea sau schimbarea de denumiri, cu modificările și completările ulterioare;

Având în vedere avizul Comisiei de atribuire de denumiri a Județului Sibiu nr. 258/19.03.2024, înregistrat la Primăria orașului Cisnădie cu nr. 7310/28.03.2024;

Ținând cont de prevederile P.U.G. Cisnădie aprobat prin H.C.L. nr. 238/2015 privind aprobarea Planului Urbanistic General și a Regulamentului Local de Urbanism al orașului Cisnădie;

În temeiul dispozițiilor art. 129 alin. (1), alin. (2) lit. „c” și alin. (6) lit. „d”, art. 139 alin. (3) lit. „e”, art. 140 alin. (1), art. 196 alin. (1) lit. „a” și art. 243 alin. (1) lit. „a” din O.U.G. nr. 57/2019 privind Codul administrativ, cu modificările și completările ulterioare;

HOTĂRÂȘTE:

Art.1 Se aprobă atribuirea de stradă pentru o stradă nou creată, situată în zona de nord-vest a localității Cisnădie, după cum urmează:

- **strada „PRIVIGHETORII”.**

Art.2 Strada prevăzută la art. 1 este amplasată conform anexei care face parte integrantă din prezenta hotărâre.

Art.3 Ducerea la îndeplinire a prezentei se încredințează Serviciului Arhitect Șef, Urbanism și Administrativ.


Art.4 Comunicarea și publicitatea prezentei se asigură de Direcția administrație publică locală.

Adoptată la Cisnădie, în data de 09 aprilie 2024, cu 17 voturi „pentru”.

**PREȘEDINTE DE ȘEDINȚĂ,
ZAHARIE HÔZĂT**

**CONTRĂSEMNEAZĂ
SECRETAR GENERAL,
CIPRIAN CONSTĂNTIN RUSU**



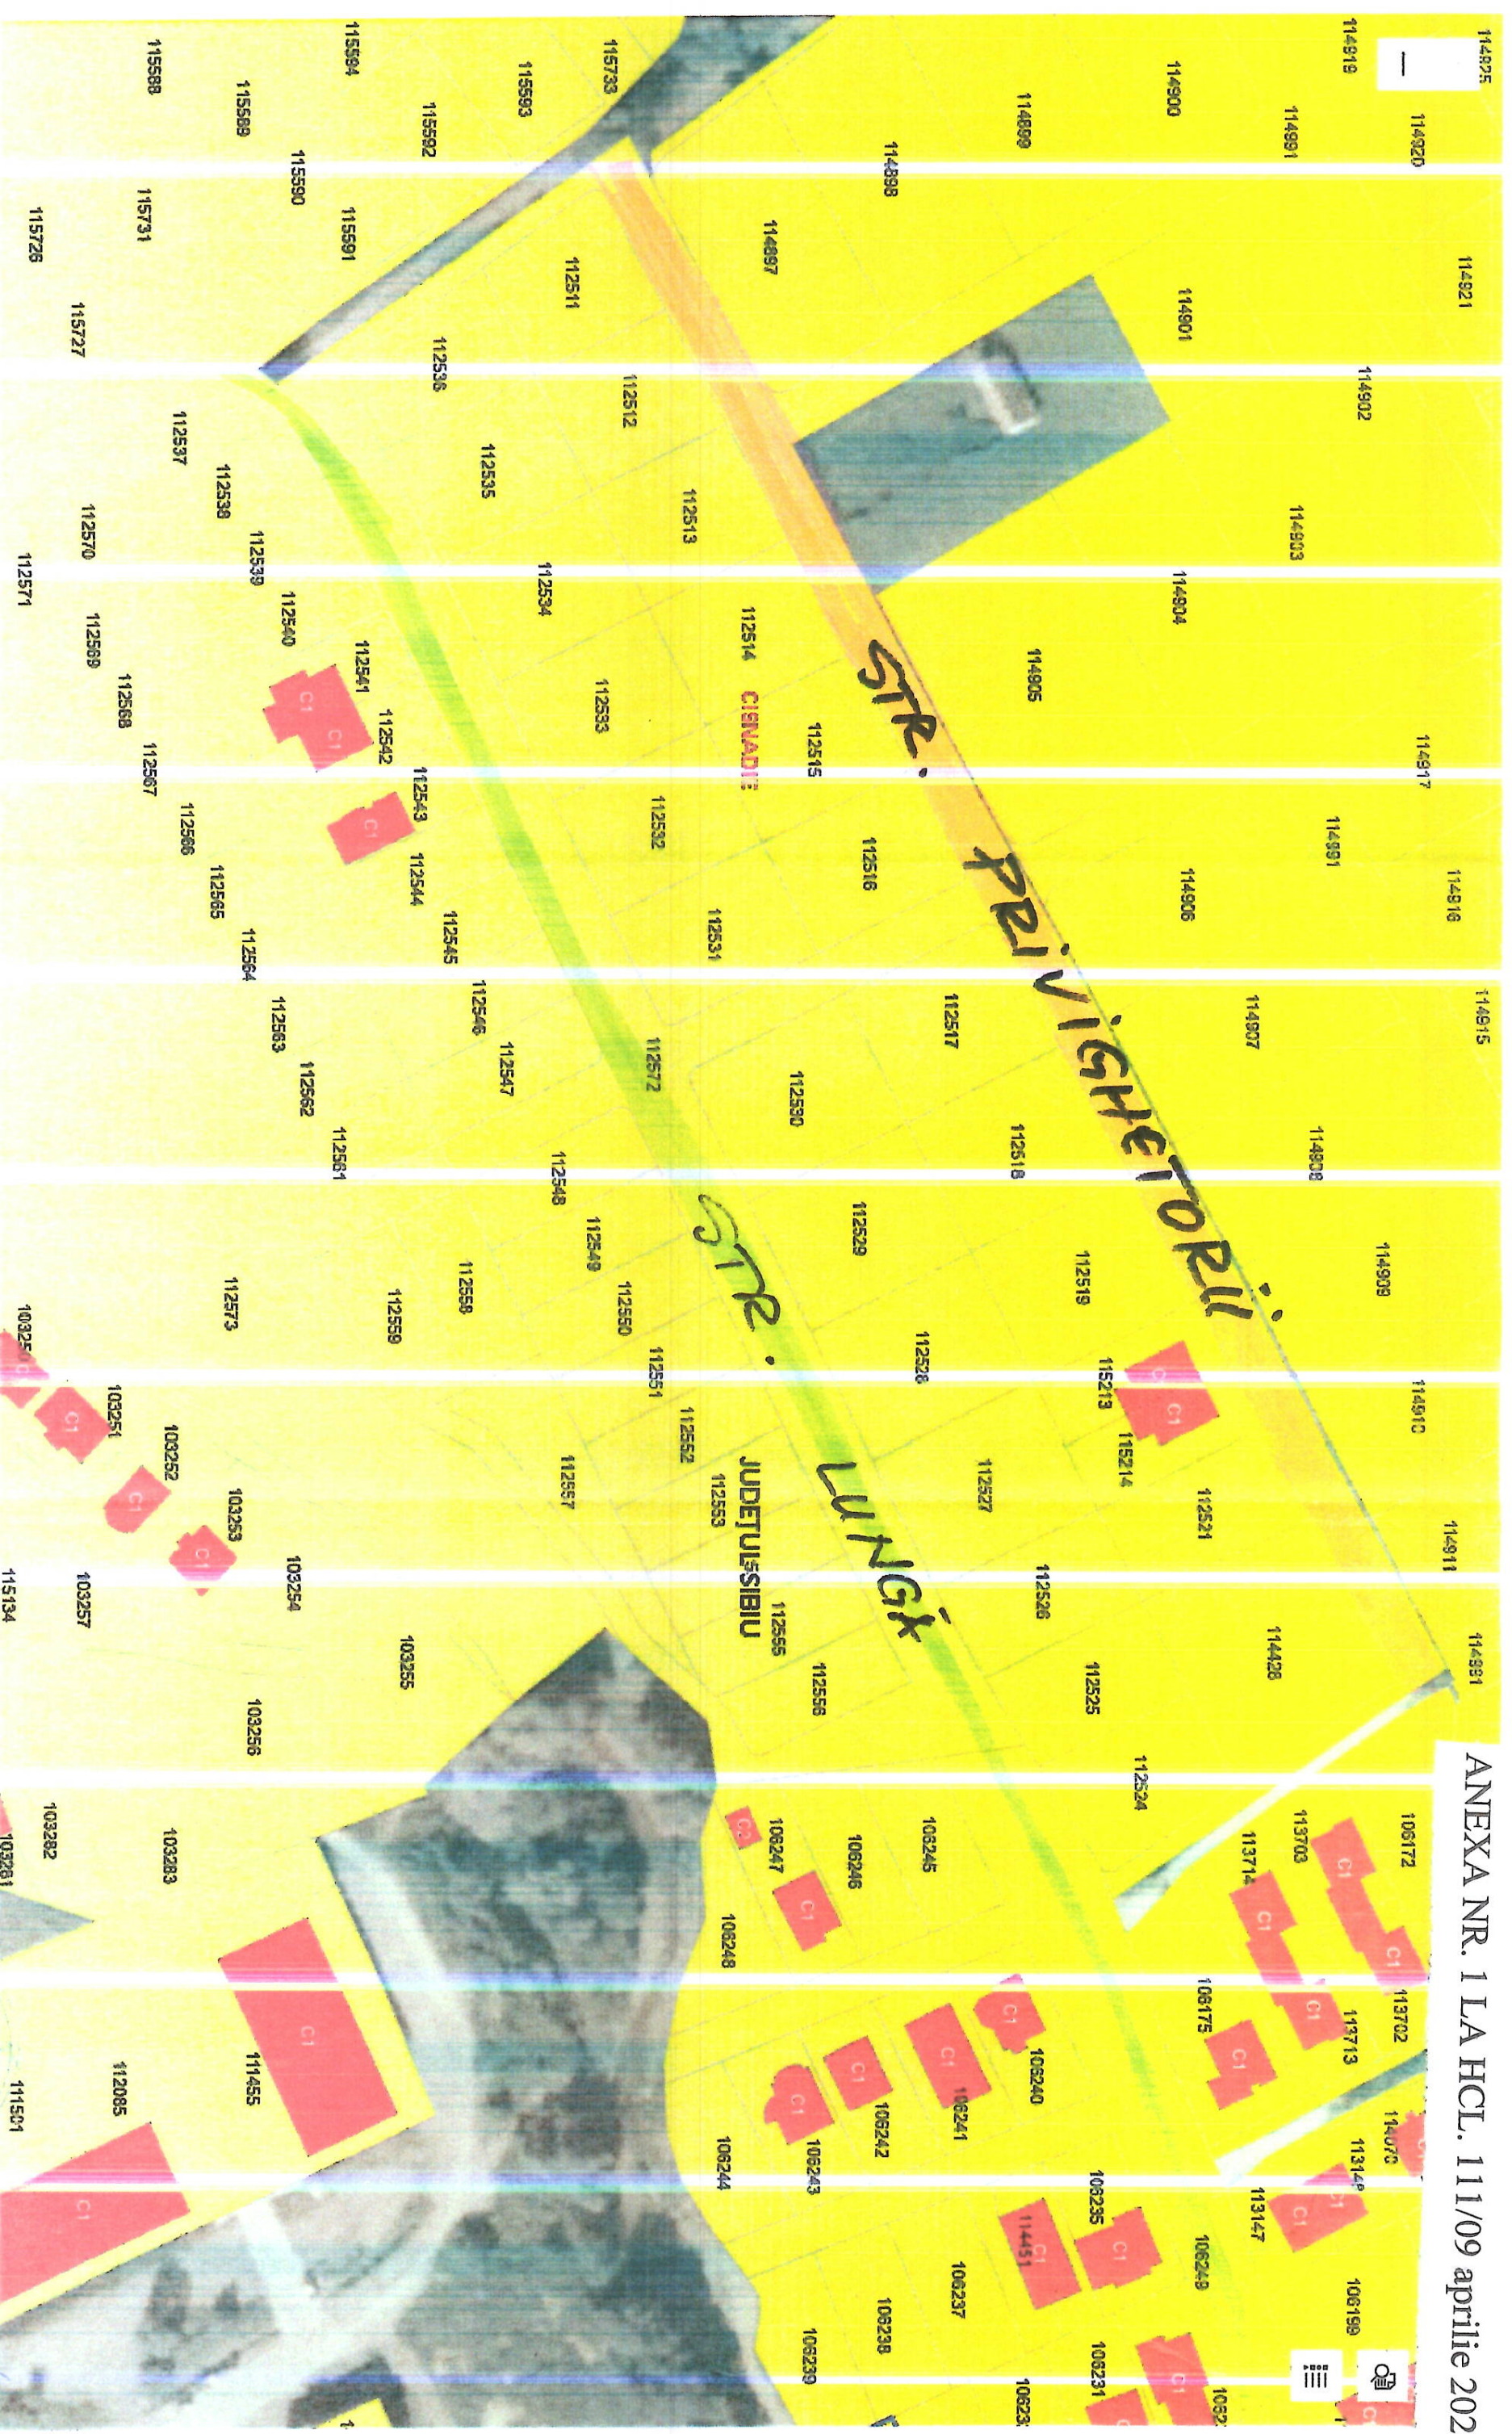

ANEXA NR. 1 LA HCL. 111/09 aprilie 2024

STR. PRIVIGHETORII

STR. LUNGĂ

JUDETUL SIBIU

STR. CISMĂDIIE

PREȘEDINTE DE ȘEDINȚĂ,
ZĂHĂRIE HOZAT

CONTRASEMNEAZĂ
SECRETAR GENERAL,
CIPRIAN CONȘTĂNTIN RUSI

