

Avizat
Secretar General
Daniela-Maria Szasz

ROMÂNIA
JUDEȚUL SIBIU
CONSILIUL LOCAL CISNĂDIE

HOTĂRÂREA NR.

privind însușirea și aprobarea documentației cadastrale de dezlipire a imobilului teren situat în orașul Cisnădie, str. Lungă F.N., înscris în CF 115730 Cisnădie

Consiliul local al orașului Cisnădie întrunit în ședință publică ordinară în număr de ... consilieri la data de 24 aprilie 2025;

Având în vedere Referatul de aprobare nr. 10766/17.04.2025 întocmit de inițiator și Raportul de specialitate nr. 10767/17.04.2025 privind însușirea și aprobarea documentației cadastrale de dezlipire a imobilului teren situat în orașul Cisnădie, str. Lungă F.N., înscris în CF 115730 Cisnădie, întocmit de Direcția tehnică;

Văzând avizul comisiei economico-financiare, agricultură, programe de dezvoltare, mediu și turism nr.04.2025, avizul comisiei tehnice, amenajarea teritoriului, administrarea domeniului public-privat, gospodărie orășenească și comerț nr. .../.....04.2025 și avizul comisiei juridice, ordine publică, sănătate, protecție socială, învățământ, cultură, culte, tineret și sport nr. .../.....04.2025;

Ținând cont de:

- lucrarea de specialitate denumită: „Plan de amplasament și delimitare a imobilului cu propunere de dezlipire” înregistrată la Primăria orașului Cisnădie cu nr. 10768/17.04.2025 executată de către topograf autorizat Ștefan-Daniel Chilom.

- adresa Ocolului Silvic Valea Sadului RA cu nr. 222/03.02.2025, înregistrată la Primăria orașului Cisnădie cu nr. 2933/03.02.2025;

În conformitate cu:

- art. 3, art. 4, art. 6 și art. 7 din Legea nr. 199 din 17 noiembrie 1997 pentru ratificarea Cartei europene a autonomiei locale, adoptată la Strasbourg la 15 octombrie 1985;

- art. 121 alin. (1) și alin. (2) din Constituția României, republicată;

- art. 7 alin. (2), art. 879 alin. (2) și art. 880 din Legea nr. 287/2009, Codul civil, republicat, cu modificările și completările ulterioare;

- art. 126 - 130 din Ordinul nr.600/2023 pentru aprobarea Regulamentului de recepție și înscriere în evidențele de cadastru și carte funciară;

- art. 25 alin. (2) din Legea nr.7/1996 a cadastrului și a publicității imobiliare, republicată, cu modificările și completările ulterioare;

- lucrarea de specialitate „Plan de amplasament și delimitare a imobilului cu propunere de dezlipire înregistrată la Primăria orașului Cisnădie cu nr. 9249/02.04.2025;

În temeiul prevederilor art. 129 alin. (1), alin. (2) lit. d) și alin. (7) lit. q), art. 139 alin. (3) lit. g), art. 140 alin. (1), art. 196 alin. (1) lit. a) și art. 243 alin. (1) lit. a) din Ordonanța de urgență a Guvernului nr. 57/2019 privind Codul administrativ, cu modificările și completările ulterioare;

HOTĂRĂȘTE:

Art. 1 Se însușește lucrarea de specialitate denumită: „Plan de amplasament și delimitare a imobilului cu propunere de dezlipire” înregistrată la Primăria orașului Cisnădie cu nr. 10768/17.04.2025 executată de către topograf autorizat Ștefan-Daniel Chilom, conform anexei, care face parte integrantă din prezenta hotărâre.

Art. 2 Se aprobă dezlipirea din imobilul identificat prin CF nr. 115730 Cisnădie, situat în orașul Cisnădie strada Lungă F.N., în suprafață de 78911 mp, având categoria de folosință curți construcții, proprietatea domeniului privat al orașului Cisnădie după cum urmează:

- Lot 1 – nr. cadastral 116609, situat în orașul Cisnădie strada Lungă F.N. în suprafață totală de 3000 mp, proprietatea domeniului privat al orașului Cisnădie;
- Lot 2 – nr. cadastral 116610, situat în orașul Cisnădie strada Lungă F.N. în suprafață totală de 75911 mp, având categoria de folosință curți construcții, proprietatea domeniului privat al orașului Cisnădie;

Art. 3 Se dispune înscrierea în cartea funciară a imobilului și întabularea dreptului de proprietate în favoarea domeniului privat al orașului Cisnădie asupra imobilelor menționate la art. 2.

Art. 4 Se împuternicește Primarul orașului Cisnădie, pentru semnarea actelor notariale întocmite în scopul efectuării dezlipirii propuse la art. 2 din prezenta.

Art. 5 Ducerea la îndeplinire a prevederilor prezentei hotărâri se încredințează primarului orașului Cisnădie, prin Direcția tehnică.

Art. 6 Comunicarea și publicitatea prezentei hotărâri se vor asigura de către Direcția administrație publică locală.

Adoptată la Cisnădie, în data de 24 aprilie 2025, cu _____ voturi „pentru” .

**INIȚIATOR
PRIMAR,
MIRCEA ORLĂȚAN**



Difuzare:

- 1ex. Instituția Prefectului – Județul Sibiu
- 1ex. Primar
- 1ex. Viceprimar
- 1 ex. Secretar General
- 1ex. Dosar ședință
- 1ex. Evidență hotărâri
- 1ex. Compartimentul financiar contabil
- 1ex. Direcția tehnică
- 1ex. Direcția economică
- 1ex. Afișaj

IV../I.V.,8 ex.



Oficiul de Cadastru și Publicitate Imobiliară SIBIU
Biroul de Cadastru și Publicitate Imobiliară Sibiu
Adresa: Localitatea: Sibiu, str. Calea Dumbravii nr. 34, Cod postal 550324

Nr.cerere	42395
Ziua	08
Luna	04
Anul	2025

REFERAT DE ADMITERE
(Dezmembrare imobil)

PRIMĂRIA ORAȘULUI CISNĂDIE
REGISTRATURĂ

Domnului/Doamnei PRIMARIA ORAȘULUI CISNĂDIE
Domiciliul Jud. Sibiu, UAT Cisnădie, Loc. Cisnădie, Piata REVOLUTIEI, Nr. 1

Nr. intrare 10768 17. APR 2025
Nr. testre /

Referitor la cererea înregistrată sub numărul 42395 din data 08-04-2025, vă informăm:

Imobilul situat în Loc. Cisnădie, Jud. Sibiu, UAT Cisnădie având numărul cadastral 115730 a fost dezmembrat în imobilele:

- 1) 116609 situat în Loc. Cisnădie, Jud. Sibiu, UAT Cisnădie având suprafața măsurată 3000 mp;
- 2) 116610 situat în Loc. Cisnădie, Jud. Sibiu, UAT Cisnădie având suprafața măsurată 75911 mp;

Certific că informațiile din prezentul extras sunt conforme cu datele din planul cadastral de carte funciară al OCPI SIBIU la data: 16-04-2025.

Situația prezentată poate face obiectul unor modificări ulterioare, în condițiile Legii cadastrului și a publicității imobiliare nr. 7/1996, republicată, cu modificările și completările ulterioare.

Inspector
VERONICA-MARIA MARINESCU
Veronica-Maria
Marinescu

DN: cn=RO, l=Sibiu, o=ANCP Sibiu,
cn=Veronica-Maria Marinescu,
serialNumber=MW6, st=Sibiu,
givenName=Veronica-Maria,
sn=Marinescu

Plan de amplasament și delimitare a imobilului

Scara 1:2500

Nr. cadastral	Suprafața măsurată a imobilului (mp)	Adresa imobilului
116610	75911	Extravilan Cîsnădie Jd. SIBIU
Nr. Cartea Funciară	Unitatea Administrativ Teritorială (U.A.T)	
Cîsnădie	Cîsnădie	



A. Date referitoare la teren		Mențiuni	
Nr. Parcelă	Categorie de folosință	Suprafața (mp)	
1	A	5825	
2	DR	17085	
Total		75911	
B. Date referitoare la construcții		Mențiuni	
Cod	Deschizișă	Suprafața construită în sol (mp)	
Total			

Suprafața totală măsurată a imobilului = 75911 mp
Suprafața din act = 75911 mp

Executant,
CHILOMȘTEAN DANIEL
AUT. SERIA RO-B-F NR.0006

Confirm încheierea măsurătorilor în teren, corectitudinea planșelor și documentația cadastrală și corespundența acesteia cu realitatea din teren


Dată: _____

Confirm încheierea măsurătorilor în teren, corectitudinea planșelor și documentația cadastrală și corespundența acesteia cu realitatea din teren

Semnatura și parafă:
Date: _____
Vicențiu-Marian BĂNESCU
Șeful Biroului Cadastral
Ștampila BCI



Stefan-Daniel Chi
Șeful Biroului Cadastral Sibiu

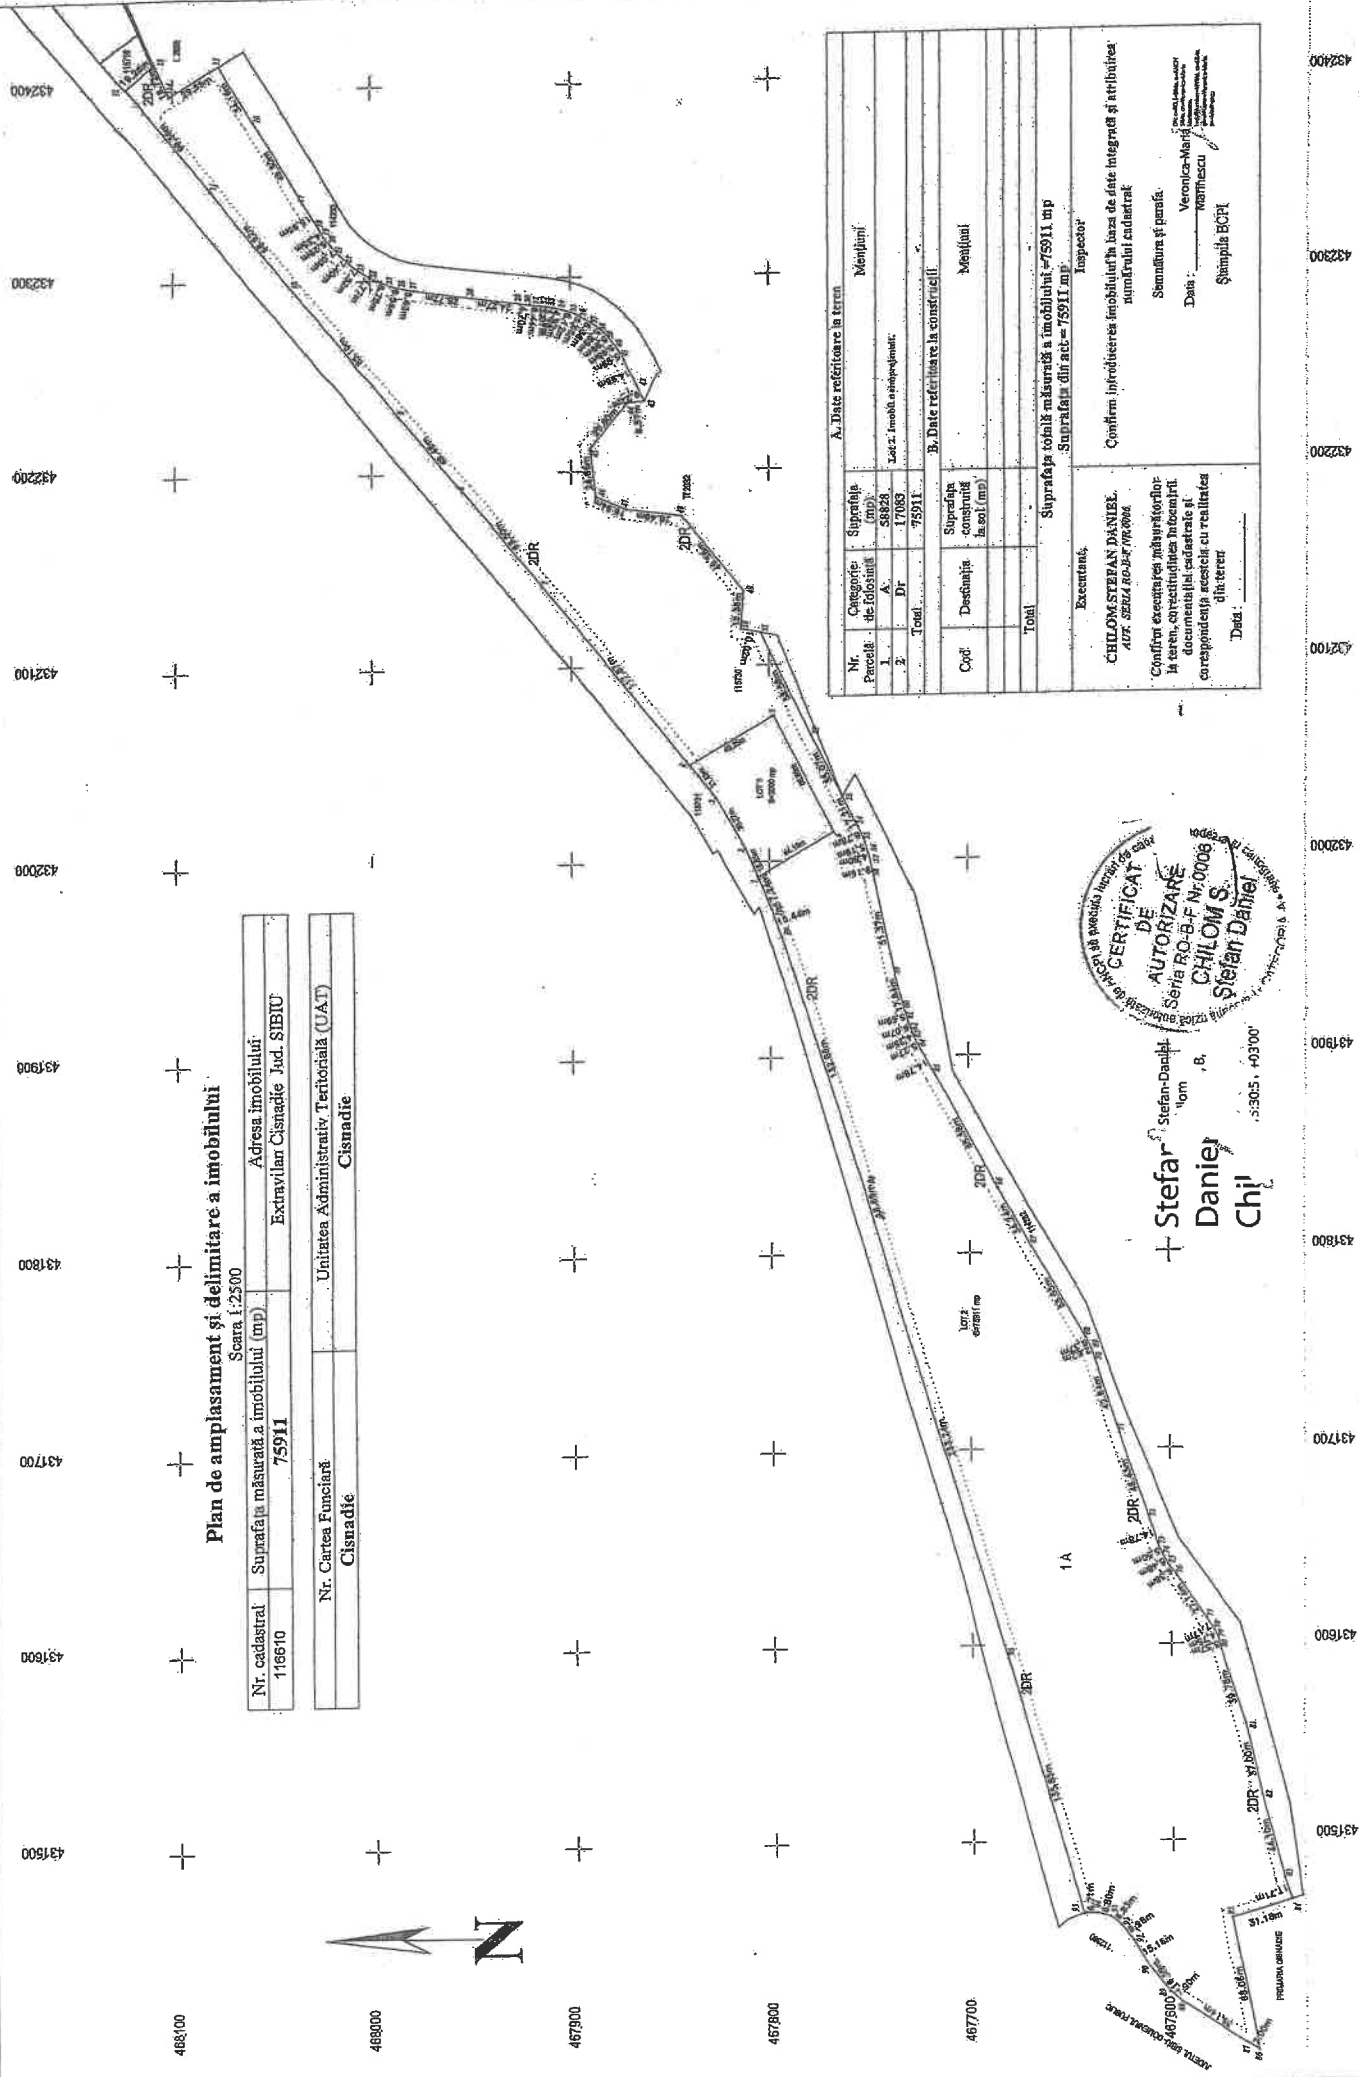



Oficiul de Cadastru și Publicitate Imobiliară SIBIU
Biroul de Cadastru și Publicitate Imobiliară Sibiu

Nr. cerere	46124
Ziua	16
Luna	04
Anul	2025

Cod verificare
100188582632



EXTRAS DE CARTE FUNCİARĂ PENTRU INFORMARE

Carte Funciară Nr. 115730 Cîsnadie

A. Partea I. Descrierea imobilului

TEREN Intravilan

Adresa: Jud. Sibiu, UAT Cîsnadie, Loc. Cîsnadie

Nr. Crt	Nr. cadastral Nr. topografic	Suprafața* (mp)	Observații / Referințe
A1	115730	78.911	Teren neimprejmuit;

B. Partea II. Proprietari și acte

Înscrieri privitoare la dreptul de proprietate și alte drepturi reale	Referințe
6132 / 23/01/2024	
Act Notarial nr. 21, din 23/01/2024 emis de Chirila Claudia Mariana;	
B1	Se înființează cartea funciara 115730 a imobilului cu numărul cadastral 115730 / UAT Cîsnadie, rezultat din dezmembrarea imobilului cu numărul cadastral 114231 înscris în cartea funciara 114231;
Act Normativ nr. 366, din 20/11/2009 emis de PARLAMENTUL ROMÂNIEI;	
B2	cu drept de administrare, în favoarea: Consiliului Local al Orasului Cîsnadie, Judetul Sibiu, încheierea nr. 86146 din 19/08/2021, încheierea nr. 22337 din 26/04/2010, încheierea nr. 42796 din 10/08/2010, încheierea nr. 44122 din 17/08/2010, încheierea nr. 64432 din 13/07/2018, încheierea nr. 48767 din 13/09/2010, încheierea nr. 33388 din 08/05/2020, încheierea nr. 59101 din 12/10/2011
<i>OBSERVATII: pozitie transcrisa din CF 114231/Cîsnadie, inscrisa prin incheierea nr. 69836 din 18/07/2022; pozitie transcrisa din CF 113346/Cîsnadie, inscrisa prin incheierea nr. 86146 din 19/08/2021; pozitie transcrisa din CF 102547/Cîsnadie, inscrisa prin incheierea nr. 22337 din 26/04/2010; pozitie transcrisa din CF 102529/Cîsnadie, inscrisa prin incheierea nr. 42796 din 10/08/2010; pozitie transcrisa din CF 102563/Cîsnadie, inscrisa prin incheierea nr. 44122 din 17/08/2010; pozitie transcrisa din CF 111425/Cîsnadie, inscrisa prin incheierea nr. 64432 din 13/07/2018; pozitie transcrisa din CF 102650/Cîsnadie, inscrisa prin incheierea nr. 48767 din 13/09/2010; pozitie transcrisa din CF 112641/Cîsnadie, inscrisa prin incheierea nr. 33388 din 08/05/2020; pozitie transcrisa din CF 103963/Cîsnadie, inscrisa prin incheierea nr. 59101 din 12/10/2011;</i>	
Act Administrativ nr. Hotararea nr 33, din 24/02/2011 emis de CONSILIUL LOCAL CîSNADIE;	
B3	Intabulare, drept de PROPRIETATE, încheierea nr. 86146 din 19/08/2021; încheierea nr. 29259 din 26/05/2011; încheierea nr. 29239 din 26/05/2011; încheierea nr. 29255 din 26/05/2011, încheierea nr. 64432 din 13/07/2018; încheierea nr. 29261 din 26/05/2011, încheierea nr. 33388 din 08/05/2020, încheierea nr. 59101 din 12/10/2011, încheierea nr. 29266 din 26/05/2011;; dobandit prin Lege, cota actuala 1/1
1) DOMENIUL PRIVAT AL ORASULUI CîSNADIE	
<i>OBSERVATII: pozitie transcrisa din CF 114231/Cîsnadie, inscrisa prin incheierea nr. 69836 din 18/07/2022; pozitie transcrisa din CF 113346/Cîsnadie, inscrisa prin incheierea nr. 86146 din 19/08/2021; pozitie transcrisa din CF 102547/Cîsnadie, inscrisa prin incheierea nr. 29259 din 26/05/2011; pozitie transcrisa din CF 102529/Cîsnadie, inscrisa prin incheierea nr. 29239 din 26/05/2011; pozitie transcrisa din CF 102563/Cîsnadie, inscrisa prin incheierea nr. 29255 din 26/05/2011; pozitie transcrisa din CF 111425/Cîsnadie, inscrisa prin incheierea nr. 64432 din 13/07/2018; pozitie transcrisa din CF 102650/Cîsnadie, inscrisa prin incheierea nr. 29261 din 26/05/2011; pozitie transcrisa din CF 112641/Cîsnadie, inscrisa prin incheierea nr. 33388 din 08/05/2020; pozitie transcrisa din CF 103963/Cîsnadie, inscrisa prin incheierea nr. 59101 din 12/10/2011; pozitie transcrisa din CF 102530/Cîsnadie, inscrisa prin incheierea nr. 29266 din 26/05/2011;</i>	
29560 / 25/03/2024	
Certificat Grefa nr. -, din 15/02/2024 emis de JUDECATORIA SIBIU în dosar 1534/306/2024; Actiune În Instanta nr. -, din 27/02/2024 emis de av. STANCOVICI BOGDAN ALIN , înregistrata la JUDECATORIA SIBIU în dosar 1534/306/2024;	
B4	se notează actiunea civila formulata de reclamantii Henning Michael-

Document care conține date cu caracter personal, protejate de prevederile Legii Nr. 677/2001.

Pagina 1 din 4

Înscrieri privitoare la dreptul de proprietate și alte drepturi reale	Referințe
B4 Reinhold , Henning Emma in contradictoriu cu paratii COMISIA JUDETEANA PENTRU STABILIREA DREPTULUI DE PROPRIETATE PRIVATA ASUPRA TERENURILOR SIBIU si COMISIA LOCALA PENTRU STABILIREA DREPTULUI DE PROPRIETATE PRIVATA ASUPRA TERENURILOR CîSNADIE, inregistrata la Judecatoria Sibiu in dosar nr. 1534/306/2024 , avand ca obiect fond funciar	

C. Partea III. SARCINI .

Înscrieri privind dezmembrămintele dreptului de proprietate, drepturi reale de garanție și sarcini	Referințe
NU SUNT	

Punct început	Punct sfârșit	Lungime segment	Punct început	Punct sfârșit	Lungime segment	Punct început	Punct sfârșit	Lungime segment
19	20	16.589	20	21	7.899	21	22	39.136
22	23	7.002	23	24	68.058	24	25	31.182
25	26	11.711	26	27	44.104	27	28	36.999
28	29	39.782	29	30	5.569	30	31	4.75
31	32	7.167	32	33	27.139	33	34	6.384
34	35	5.479	35	36	5.497	36	37	14.784
37	38	46.429	38	39	42.64	39	40	2.616
40	41	6.373	41	42	53.549	42	43	34.245
43	44	65.578	44	45	14.784	45	46	5.268
46	47	4.255	47	48	6.07	48	49	5.687
49	50	17.843	50	51	51.368	51	52	9.164
52	53	4.795	53	54	5.19	54	55	8.776
55	56	17.213	56	57	35.072	57	58	58.582
58	59	10.018	59	60	19.36	60	61	49.583
61	62	28.456	62	63	16.938	63	64	24.664
64	65	29.8	65	66	8.569	66	67	9.219
67	68	14.961	68	69	5.99	69	70	5.982
70	71	5.69	71	72	5.687	72	73	6.361
73	74	5.655	74	75	6.121	75	76	4.919
76	77	3.789	77	78	2.066	78	79	6.443
79	80	4.7	80	81	24.273	81	82	28.718
82	83	5.652	83	84	6.557	84	85	8.75
85	86	7.768	86	87	7.519	87	88	7.397
88	89	7.054	89	90	5.289	90	91	4.346
91	92	15.947	92	93	49.303	93	94	34.163
94	95	29.548	95	96	18.721	96	1	19.28

** Lungimile segmentelor sunt determinate în planul de proiecție Stereo 70 și sunt rotunjite la 1 milimetru.

*** Distanța dintre puncte este formată din segmente cumulate ce sunt mai mici decât valoarea 1 milimetru.

Pentru acest imobil exista urmatoarele cereri nesolutionate:

Nr. Crt	Nr. cerere	Data cerere	Termen eliberare	Obiect cerere
1	42396	08-04-2025	17-04-2025	Notare

Extrasul de carte funciară generat prin sistemul informatic integrat al ANCPI conține informațiile din cartea funciară active la data generării. Acesta este valabil în condițiile prevăzute de art. 7 din Legea nr. 455/2001, coroborat cu art. 3 din O.U.G. nr. 41/2016, exclusiv în mediul electronic, pentru activități și procese administrative prevăzute de legislația în vigoare. Valabilitatea poate fi extinsă și în forma fizică a documentului, fără semnătură olografă, cu acceptul expres sau procedural al instituției publice ori entității care a solicitat prezentarea acestui extras.

Verificarea corectitudinii și realității informațiilor conținute de document se poate face la adresa www.ancpi.ro/verificare, folosind codul de verificare online disponibil în antet. Codul de verificare este valabil 30 de zile calendaristice de la momentul generării documentului.

Data și ora generării,
16/04/2025, 15:56

**INIȚIATOR
PRIMAR
MIRCEA ORLĂȚAN**



ROMÂNIA
JUDEȚUL SIBIU
PRIMĂRIA ORAȘULUI CISNĂDIE
Piața Revoluției, Nr. 1, cod 555300, Cisnădie,
România
Tel. +4 0372-714.179, +4 0372-714.180
<https://www.cisnadie.ro>, E-mail: primarie@cisnadie.ro



Nr. 10766/17.04.2025

REFERAT DE APROBARE

privind însușirea și aprobarea documentației cadastrale de dezlipire a imobilului teren situat în orașul Cisnădie, str. Lungă F.N., înscris în CF 115730 Cisnădie

Având în vedere prevederile art. 136 alin. 8 din Codul Administrativ aprobat prin O.U.G nr. 57/2019 privind Codul Administrativ, înaintez Consiliului local al orașului Cisnădie, spre aprobare, proiectul de hotărâre privind însușirea și aprobarea documentației cadastrale de dezlipire a imobilului teren situat în orașul Cisnădie, str. Lungă F.N., înscris în CF 115730 Cisnădie.

Pentru întocmirea acestei documentații cadastrale a fost angajat un topograf autorizat.

Temei legal:

- art. 879 alin. (2) și art. 880 din Codul Civil;
- art.126-130 din Ordinul 600/2023 pentru aprobarea Regulamentului de recepție și înscriere în evidențele de cadastru și carte funciară;
- art. 25 alin. (2) din Legea nr.7/1996 a cadastrului și a publicității imobiliare, republicată;

În conformitate cu lucrarea de specialitate „Plan de amplasament și delimitare a imobilului cu propunere de dezlipire înregistrată la Primăria orașului Cisnădie cu nr. 10768/17.04.2025;

Adresa Ocolului Silvic Valea Sadului RA cu nr. 222/03.02.2025, înregistrată la Primăria orașului Cisnădie cu nr. 2933/03.02.2025;

Față de cele expuse, considerăm oportun ca serviciul de specialitate din cadrul Direcției tehnice să întocmească documentația pentru inițierea unui proiect de hotărâre privind însușirea și aprobarea documentației cadastrale de dezlipire a imobilului teren situat în orașul Cisnădie, str. Lungă F.N., înscris în CF 115730 Cisnădie .

PRIMAR
MIRCEA ORLĂȚAN





ROMÂNIA
JUDEȚUL SIBIU
PRIMĂRIA ORAȘULUI CISNĂDIE
Piața Revoluției, Nr. 1, cod 555300, Cisnădie,
România
Tel. +4 0372-714.179, +4 0372-714.180
<https://www.cisnadie.ro>, E-mail: primarie@cisnadie.ro



Dirrecția Tehnică
Nr. 10785/17.04.2025

DE ACORD,
PRIMAR
ORȚEA ORLĂȚAN

RAPORT DE SPECIALITATE
privind însușirea și aprobarea documentației cadastrale de dezlipire a imobilului teren situat în orașul Cisnădie, str. Lungă F.N., înscris în CF 115730 Cisnădie

Având în vedere referatul de aprobare nr. 10766/17.04.2025 a proiectului de hotărâre privind însușirea și aprobarea documentației cadastrale de dezlipire a imobilului teren situat în orașul Cisnădie, str. Lungă F.N., înscris în CF 115730 Cisnădie, se întocmește prezentul raport de specialitate.

Această dezlipire se efectuează în vederea amenajării unui depozit de lemne necesar Ocolului Silvic Valea Sadului R.A., în baza cererii nr. 222/03.02.2025, înregistrată la Primăria orașului Cisnădie cu nr. 2933/03.03.2025.

Lucrarea presupune elaborarea unui plan de amplasament și delimitare a imobilului construcție cu terenul aferent și propunerea de dezlipire a CF 115730 Cisnădie. Prin referatul de admitere dezmembreare imobil, Oficiul de Cadastru și Publicitate Imobiliară Sibiu a aprobat dezlipirea imobilului teren înscris în CF 115730 Cisnădie, în baza cererii nr. 42395/08.04.2025.

Pentru aceasta este necesară aprobarea Consiliului Local a documentației cadastrale de dezlipire a imobilului teren situat în orașul Cisnădie, str. Lungă F.N., înscris în CF 115730 Cisnădie, după cum urmează:

- Lot 1 – nr. cadastral 116609, situat în orașul Cisnădie strada Lungă F.N. în suprafață totală de 3000 mp, proprietatea domeniului privat al orașului Cisnădie;
- Lot 2 – nr. cadastral 116610, situat în orașul Cisnădie strada Lungă F.N. în suprafață totală de 75911 mp, având categoria de folosință curți construcții, proprietatea domeniului privat al orașului Cisnădie;

Pentru întocmirea acestei documentații cadastrale a fost angajat un topograf autorizat.

Se actualizează inventarul domeniului privat al orașului Cisnădie, cu respectarea procedurii legale în vigoare.

Prin adoptarea hotărârii consiliului local se dispune înscrierea în cartea funciară a celor două loturi menționate mai sus și întabularea dreptului de proprietate în favoarea domeniului privat al orașului Cisnădie.

Temei legal:

- art. 879 alin. (2) și art. 880 din Codul Civil;

- art.126-130 din Ordinul 600/2023 pentru aprobarea Regulamentului de recepție și înscriere în evidențele de cadastru și carte funciară;

- art. 25 alin. (2) din Legea nr.7/1996 a cadastrului și a publicității imobiliare, republicată;

În conformitate cu lucrarea de specialitate „Plan de amplasament și delimitare a imobilului cu propunere de dezlipire înregistrată la Primăria orașului Cisnădie cu nr. 10768/17.04.2025;

Adresa Ocolului Silvic Valea Sadului RA cu nr. 222/03.02.2025, înregistrată la Primăria orașului Cisnădie cu nr. 2933/03.02.2025;

Față de cele expuse, propunem inițierea inițierea unui proiect de hotărâre privind însușirea și aprobarea documentației cadastrale de dezlipire a imobilului teren situat în orașul Cisnădie, str. Lungă F.N., înscris în CF 115730 Cisnădie.

Direc' ecutiv
Nicolae Bădoiu


Valentină Ianișcu

Red/Dact IV

Ap. Crețsim.
04.02.2025



REGIA PUBLICĂ LOCALĂ

Dir. Tehnică
Agricol

OCOLUL SILVIC VALEA SADULUI R.A.

CISNĂDIE, Str. UNIRII, Nr.32, Judet Sibiu
TEL.0269/562246, FAX.0269/564664
e-mail: ocolulvaleasadului@gmail.com

Nr. 222 din 03.02.2025

PRIMĂRIA ORĂȘULUI CISNĂDIE
REGISTRATURĂ
Nr. intrare 2933 / 03. FEB. 2025
Nr. iesire /

Catre Primaria Orasului Cisnadia,

DI.Primar

RPL O.S.Valea Sadului R.A. prin prezenta solicitam pentru Districtul I Cisnadia o suprafata de 3000 mp teren utili in vederea infintarii unui depozit de masa lemnoasa necesar pentru depozitarea lemnului de foc pentru populatie si sortarii lemnului de lucru care rezulta in urma procesului de sortare ,aceasta va fi necesar pentru deservirea populatiei Orasului Cisnadia .

Mentionam faptul ca acesta va trebui imprejmuit si pietruit.

Data
03.02.2025



Semnatura
Sef ocol, Cimpoca Ioan

