

ROMÂNIA
JUDEȚUL SIBIU
CONSILIUL LOCAL CISNĂDIE

HOTĂRÂREA nr. 240
privind atribuirea de denumire a unei străzi nou creată,
situată în zona de nord a localității Cisnădie – str. Veteranilor

Consiliul local al orașului Cisnădie, întrunit în ședință publică ordinară în număr 16 de consilieri, la data de 28 august 2025.

Analizând Referatul de aprobare nr. 24336/19.08.2025 întocmit de inițiator, Raportul de informare nr. 16186/10.06.2025 și Raportul de specialitate nr. 24337/19.08.2025 privind aprobarea de denumire unei străzi nou creată, situată în zona de nord a localității Cisnădie, întocmit de Serviciul Arhitect Șef, urbanism și administrativ;

Văzând avizul comisiei tehnice, amenajarea teritoriului, administrarea domeniului public și privat, gospodărie orășenească, mediu și turism nr. 222/26.08.2025 și avizul comisiei juridice, ordine publică, sănătate, protecție socială, învățământ, cultură, culte, tineret și sport nr. 246/26.08.2025;

Având în vedere avizul Comisiei de atribuire de denumiri a județului Sibiu nr. 276/14.08.2025, înregistrat la Primăria orașului Cisnădie cu nr. 24217/18.08.2025;

În conformitate cu prevederile art. 56 alin. (1) din Legea 350/2001 privind amenajarea teritoriului și urbanismul și ale O.G. nr. 63/2002 privind atribuirea sau schimbarea de denumiri;

Ținând cont de prevederile PUG Cisnădie aprobat prin HCL nr. 238/2015 privind aprobarea Planului Urbanistic General și a Regulamentului Local de Urbanism al orașului Cisnădie;

În temeiul dispozițiilor art. 129 alin. (1), alin. (2) lit. „c” și alin. (6) lit. „d”, art. 139 alin. (3) lit. „e”, art. 140 alin. (1), art. 196 alin. (1) lit. „a” și art. 243 alin. (1) lit. „a” din O.U.G. nr. 57/2019 privind Codul administrativ, cu modificările și completările ulterioare;

H O T Ă R Ă Ș T E

Art.1 Se aprobă atribuirea de denumire de stradă nou creată, situată în partea de nord a localității Cisnădie, după cum urmează:

Strada „VETERANILOR”

Art.2 Strada prevăzută la art.1 este amplasată conform anexei care face parte integrantă din prezenta hotărâre.

Art.3 Strada nou creată se află în zona "B" de impozitare.

Art.4 Ducerea la îndeplinire a prezentei se încredințează Serviciului Arhitect Șef, Urbanism și Administrativ.

Art.5 Comunicarea și publicitatea prezentei se asigură de Direcția administrație publică locală.

Adoptată la Cisnădie, în data de 28 august 2025, cu 16 voturi „pentru”.

PREȘEDINTE DE ȘEDINȚĂ,
MIHAELA-CARMEN SEUȘAN




CONTRASEMNEAZĂ
SECRETAR GENERAL,
DANIELA-MARIA SZASZ

PREȘEDINTE DE ȘEDINȚĂ,
MIHAELA-CARMEN SEUȘAN



CONTRASEMNEAZĂ
SECRETAR GENERAL,
DANIELA-MARIA SZASZ

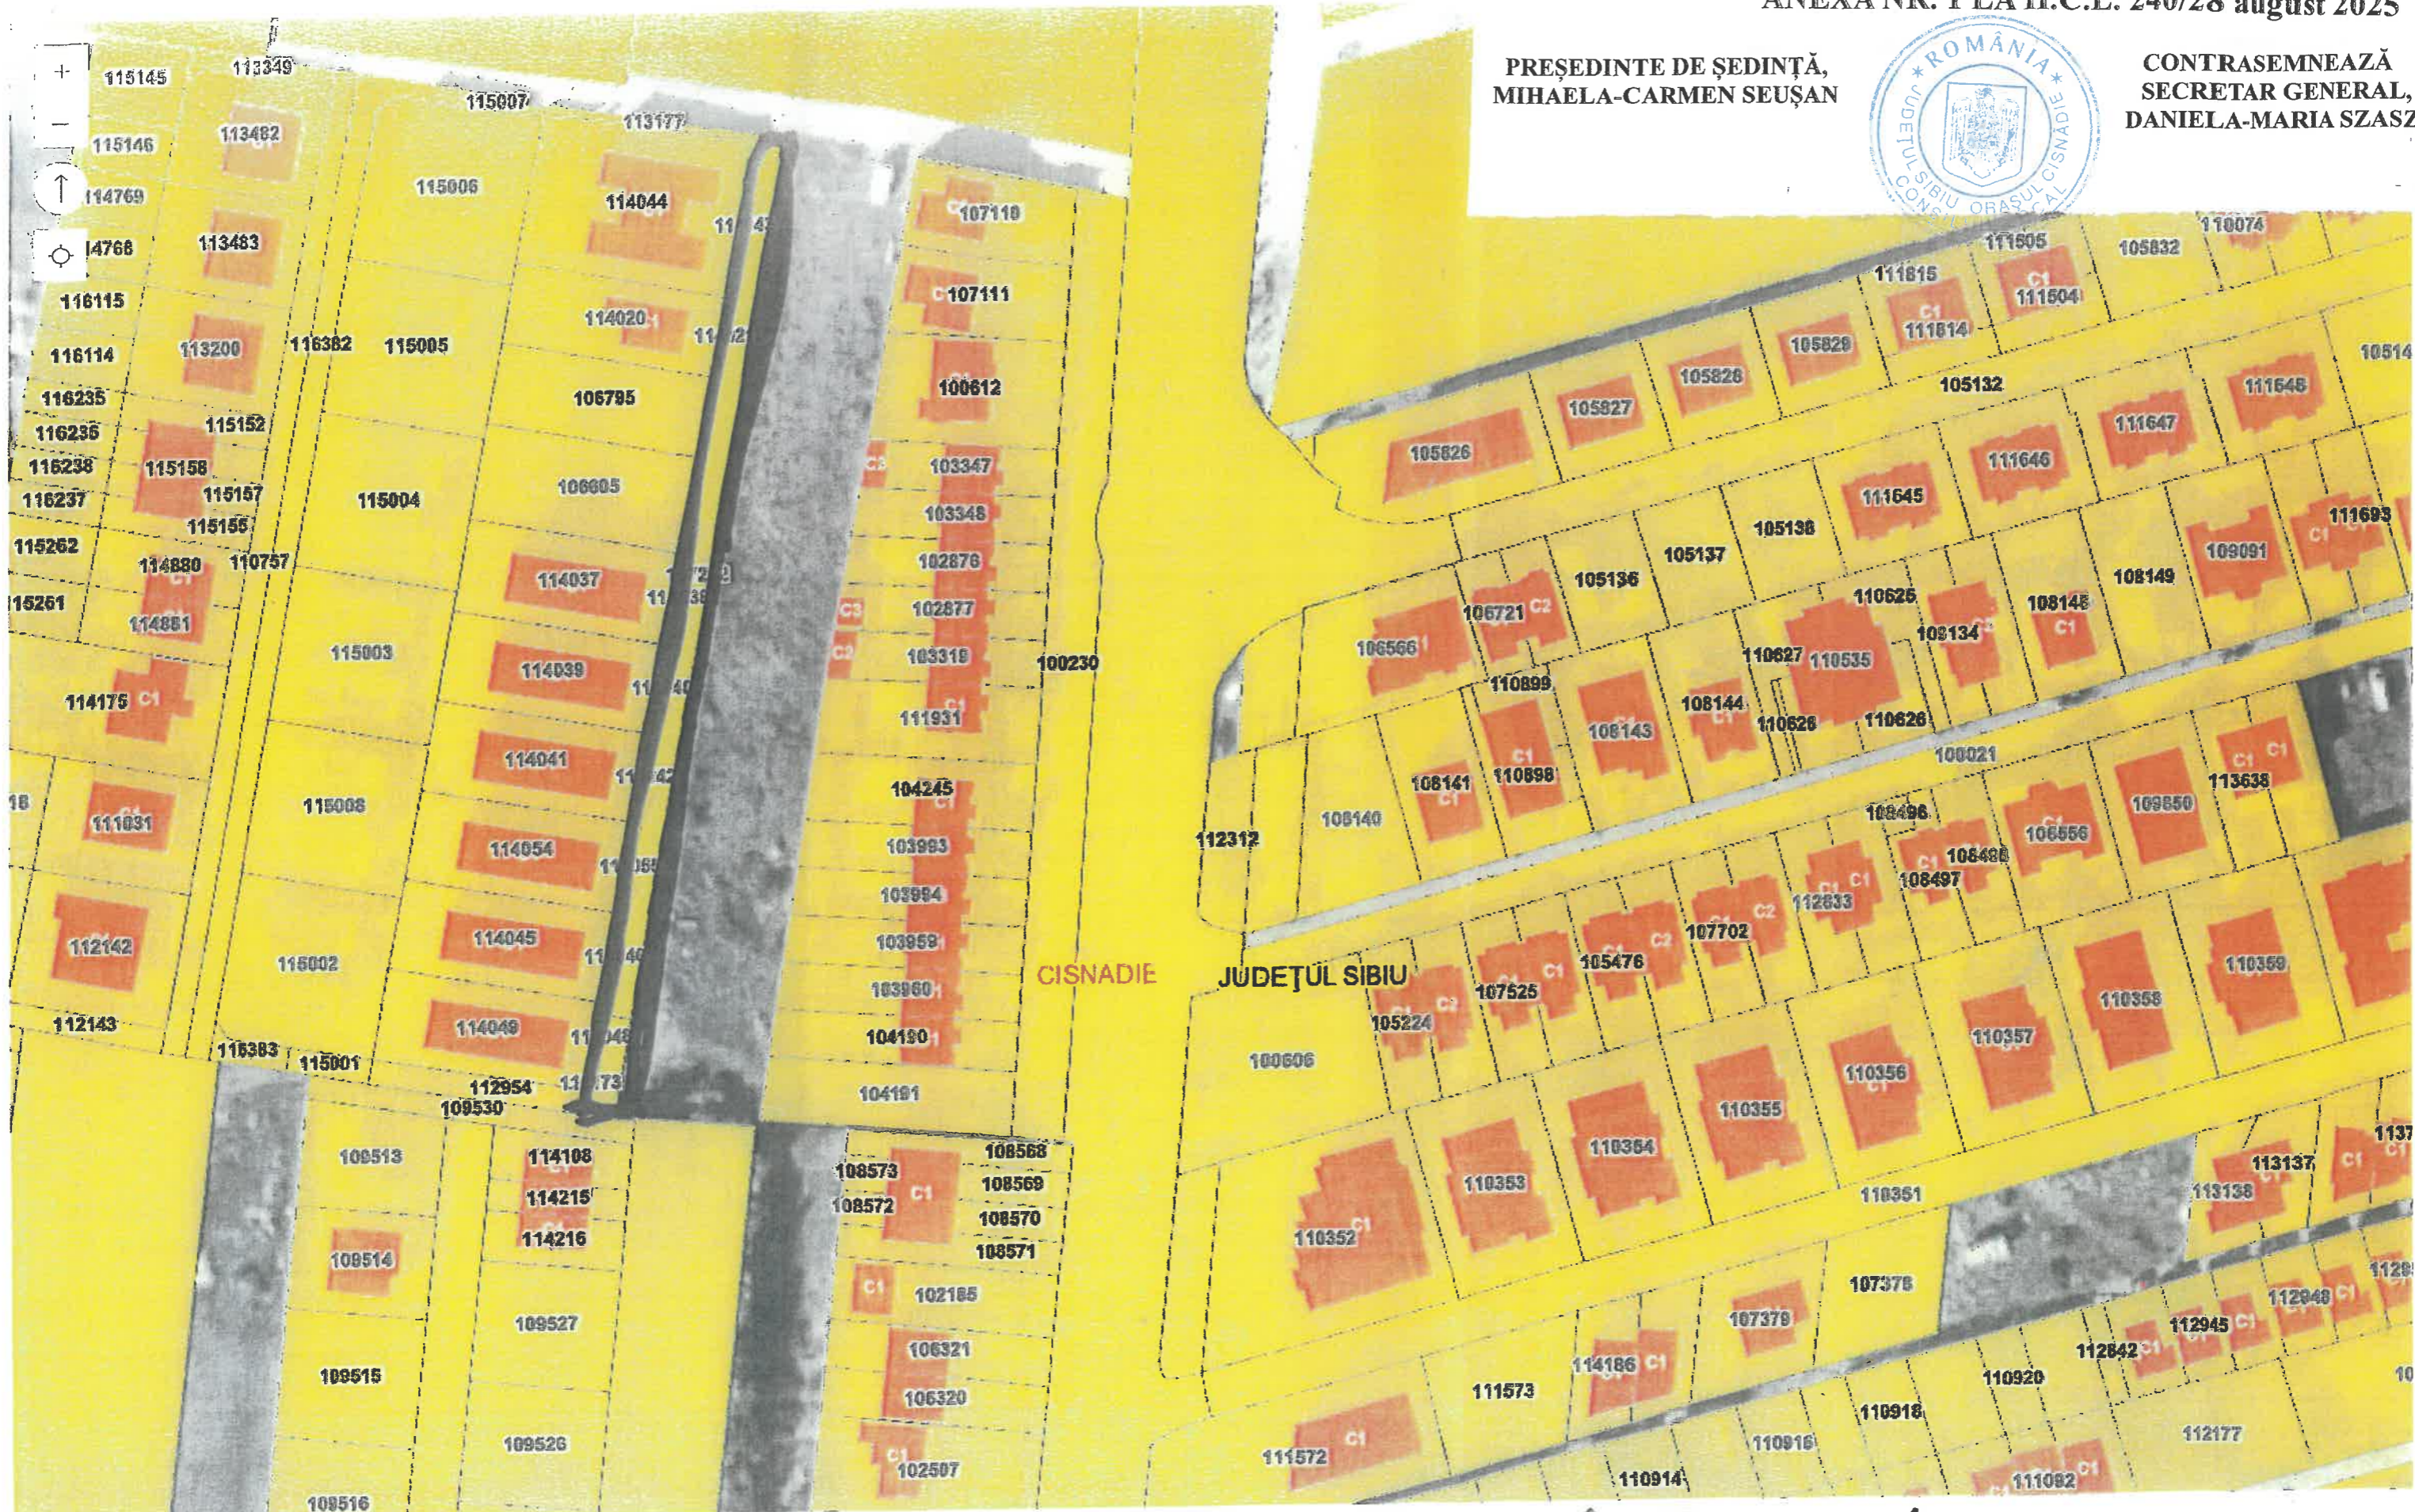

- STR. VETERANILOR